# ПОЭТАЖНЫЙ ПЛАН

по адресу: Лечебная улица
наименование ул. (просп., бульв. и т.д.)

домовл.(вл.) --- дом 17
нужное подчеркнуть


корпус - строение (сооружение) -
нужное подчеркнуть

на часть подвала этажа помещ. (квартира) VI

квартал № 1571 Восточный АО г.Москвы

№ 12 | ГБУ МосгорБТИ Инженерное управление

# ПОДВАЛ

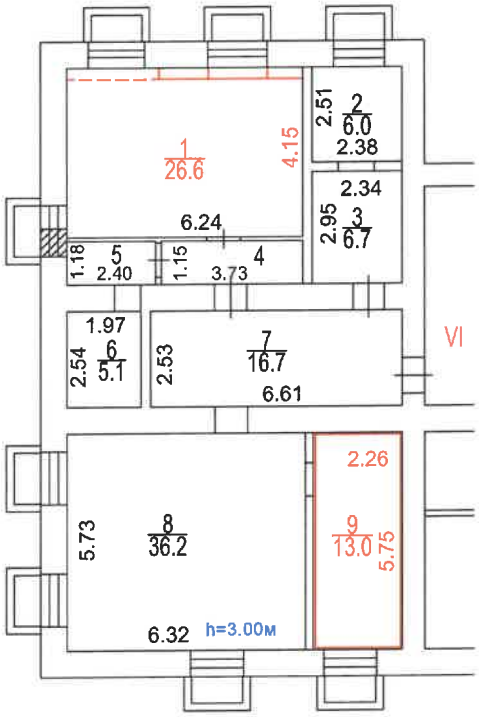


Разрешение на произведенное переоборудование не предъявлено

В кварт. пом. № пом. VI (1, 2, 9)

ГБУ МосгорБТИ

" 07 " августа 2023 г.

Исполнитель Плотников Ю.С.

Проверил Балицкая С.П.

Поэтажный план составлен по состоянию на

" 07 " августа 2023 г.

П/план снял Плотников Ю.С.

Проверил Балицкая С.П.

" 29 " августа 2023 г.

Масштаб 1:200