# ПОЭТАЖНЫЙ ПЛАН

по адресу: Малая Тульская улица
наименование ул. (просп., бульв. и т.д.)


домовл.(вл.) --- дом 2/1
нужное подчеркнуть

корпус 21 строение (сооружение)
нужное подчеркнуть

на часть подвал этажа помещ. (квартира) ЗП

квартал № 1288 Южный АО г.Москвы

# ПОДВАЛ

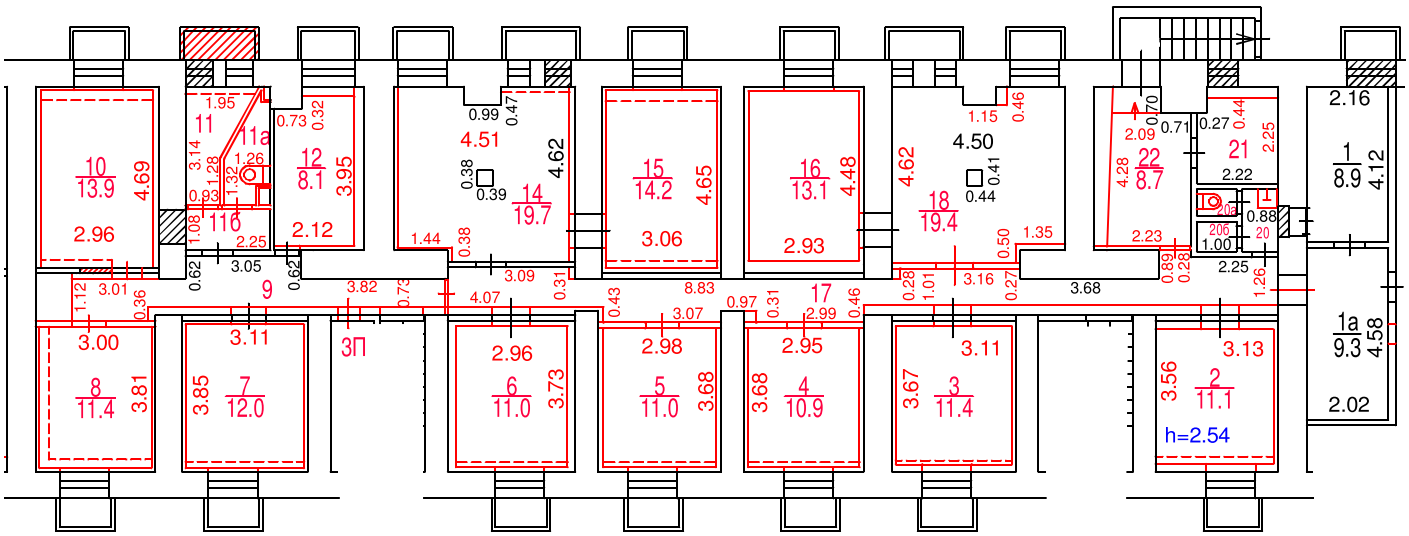


Согласование
на фасадные работы не предъявлено

Разрешение на произведенное переоборудование не предъявлено
В кварт. / пом. № ЗП

ГБУ МосгорБТИ

" 15 " августа 2022 г.
Исполнитель Баринов А.А.
Проверил Хвалёва Н.А.

Поэтажный план составлен по состоянию на
" 15 " августа 2022 г.

Поэтажный план сформирован
" 28 " ноября 2022 г.

**Масштаб 1:200**