ГБУ МосгорБТИ
Инженерное управление

ПОЭТАЖНЫЙ ПЛАН

по адресу: Российская Федерация, город Москва,
наименование (субъект, город, округ, улица и т.п.)
внутригородская территория
наименование (субъект, город, округ, улица и т.п.)
муниципальный округ Таганский,
наименование (субъект, город, округ, улица и т.п.)
Гончарная улица
наименование (субъект, город, округ, улица и т.п.)


домовл.(вл.)_____ дом 38
нужное подчеркнуть

корпус_____ строение (сооружение)_____
нужное подчеркнуть

на часть подвал этажа помещ. (квартира) VII

квартал № 341 Центральный АО г.Москвы

ПОДВАЛ

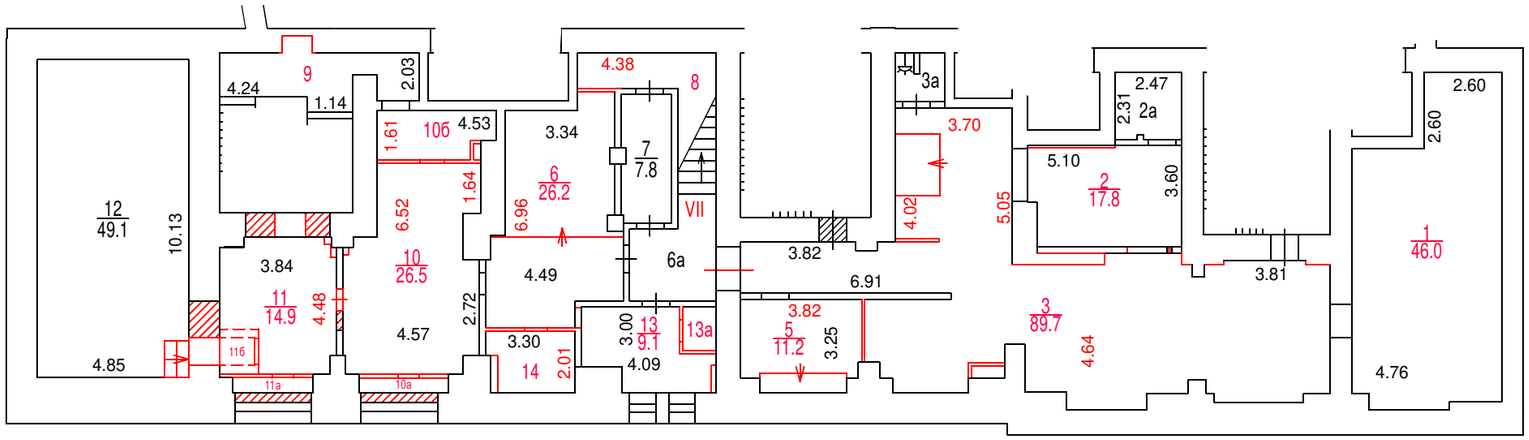

Разрешение на произведенное переоборудование не предъявлено
В кварт. пом. № VII
ГБУ МосгорБТИ
" 09 " 02 2024 г.
Исполнитель Зубанова С.В.
Проверил Кузнецова Е.В.

Масштаб 1:200

ПОЭТАЖНЫЙ ПЛАН

по адресу: Российская Федерация, город Москва,
наименование (субъект, город, округ, улица и т.п.)
внутригородская территория
наименование (субъект, город, округ, улица и т.п.)
муниципальный округ Таганский,
наименование (субъект, город, округ, улица и т.п.)
Гончарная улица
наименование (субъект, город, округ, улица и т.п.)


домовл.(вл.)_____ дом 38
нужное подчеркнуть

корпус_____ строение (сооружение)_____
нужное подчеркнуть

на часть 1 этажа помещ. (квартира) VI

квартал № 341 Центральный АО г.Москвы

1 ЭТАЖ

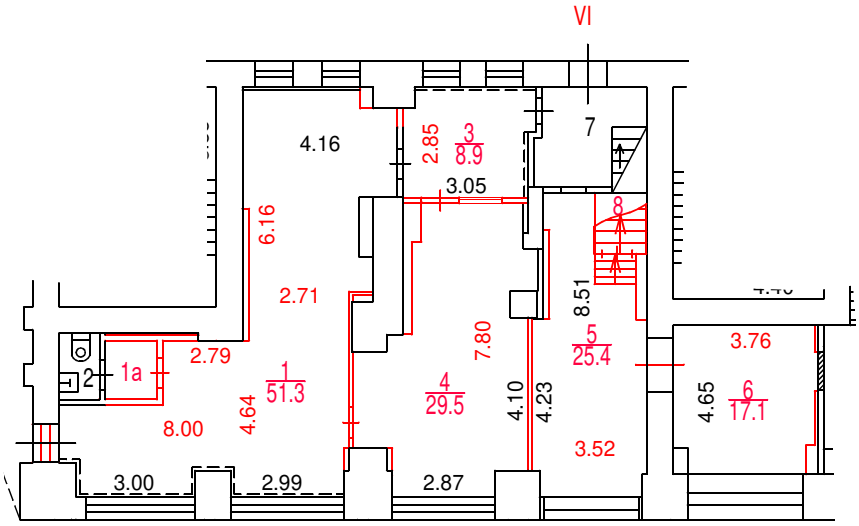

Разрешение на произведенное переоборудование не предъявлено

В кварт. пом. № VI

ГБУ МосгорБТИ

" 09 " 02 2024 г.

Исполнитель Зубанова С.В.

Проверил Кузнецова Е.В.

Поэтажный план составлен по состоянию на

" 09 " 02 2024 г.

" 13 " 02 2024 г.

Масштаб 1:200

ДОКУМЕНТ ПОДПИСАН ЭЛЕКТРОННОЙ ПОДПИСЬЮ

Сертификат: 00E1202DDD1E5D0CBEC04C442F6E4FAAA6

Владелец: **Гавиловская Нина Дмитриевна**

Сотрудник: **Гавиловская Нина Дмитриевна**

Действителен: с 27.06.2023 15:10:00 по 19.09.2024 15:10:00