ПОЭТАЖНЫЙ ПЛАН

по адресу: Российская Федерация
наименование (субъект, город, округ, улица и т.п.)
город Москва, внутригородская территория
наименование (субъект, город, округ, улица и т.п.)
муниципальный округ Замоскворечье
наименование (субъект, город, округ, улица и т.п.)
улица Большая Серпуховская
наименование (субъект, город, округ, улица и т.п.)

домовл.(вл.) - дом 31
нужное подчеркнуть


корпус 3 строение (сооружение) -
нужное подчеркнуть

на часть подвал этажа помещ. (квартира) 1Н

квартал № 1269 ЦАО г.Москвы

№ 12 ГБУ МосгорБТИ Инженерное управление

ПОДВАЛ

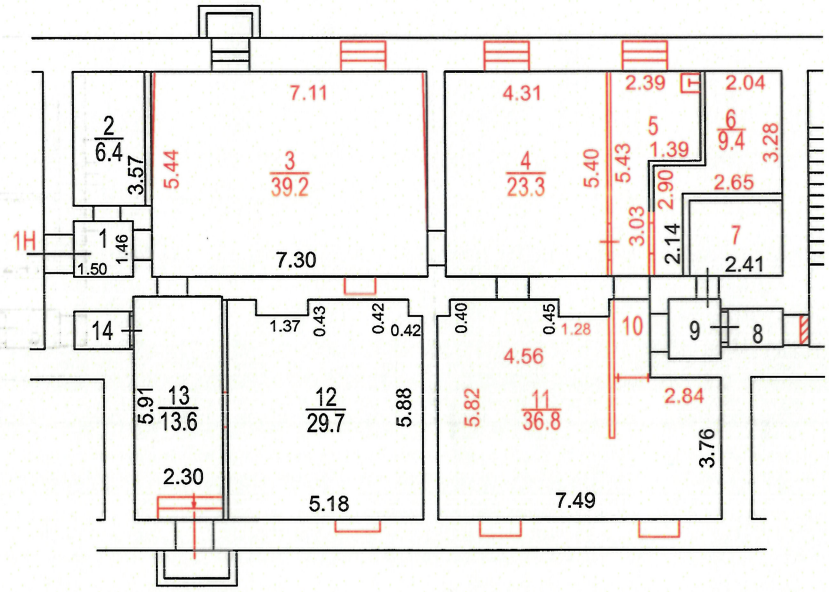

Разрешение на произведенное переоборудование не предъявлено
В кварт. пом. № 1Н
ГБУ МосгорБТИ
" 29 " 08 2023 г.
Исполнитель Фадина З.А.
Проверил Балицкая С.П.

Поэтажный план составлен по состоянию на
" 29 " 08 2023 г.
П/план снял Фадина З.А.
Проверил Балицкая С.П.
" 03 " 10 2023 г.

Масштаб 1:200