ГБУ МосгорБТИ
Инженерное управление

ПОЭТАЖНЫЙ ПЛАН

по адресу: Российская Федерация, город Москва,
наименование (субъект, город, округ, улица и т.п.)
внутригородская территория
наименование (субъект, город, округ, улица и т.п.)
муниципальный округ Покровское-Стрешнево,
наименование (субъект, город, округ, улица и т.п.)
Волоколамский проезд
наименование (субъект, город, округ, улица и т.п.)


домовл.(вл.) --- дом 6
нужное подчеркнуть

корпус 2 строение (сооружение) ---
нужное подчеркнуть

на часть подв. этажа помещ. (квартира) VIII, IX

квартал № 2751 Северо-Западный АО г.Москвы

ПОДВАЛ

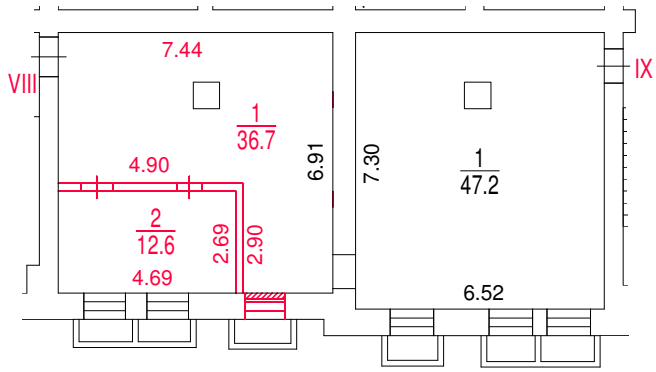

Разрешение на произведенное переоборудование и (или) перепланировку в ГБУ МосгоБТИ не предъявлено

Поэтажный план составлен по состоянию на
" 24 " 07 2023 г.

Поэтажный план сформирован
" 26 " 07 2023 г.

ДОКУМЕНТ ПОДПИСАН ЭЛЕКТРОННОЙ ПОДПИСЬЮ

Сертификат: 4E2D3BF9000000037952
Владелец: Майорова Дарья Николаевна
Сотрудник: Майорова Дарья Николаевна
Действителен: с 01.11.2022 15:01:07 по 01.11.2023 15:11:07

Масштаб 1:200