ГБУ МосгорБТИ
Инженерное управление

ПОЭТАЖНЫЙ ПЛАН

по адресу: Российская Федерация, город Москва,
наименование (субъект, город, округ, улица и т.п.)
внутригородская территория
наименование (субъект, город, округ, улица и т.п.)
муниципальный округ Головинский
наименование (субъект, город, округ, улица и т.п.)
Онежская улица
наименование (субъект, город, округ, улица и т.п.)


домовл.(вл.) --- дом 34
нужное подчеркнуть

корпус 2 строение (сооружение) ---
нужное подчеркнуть

на часть подвал этажа помещ. (квартира) II

квартал № 2992 Северный АО г.Москвы

ПОДВАЛ

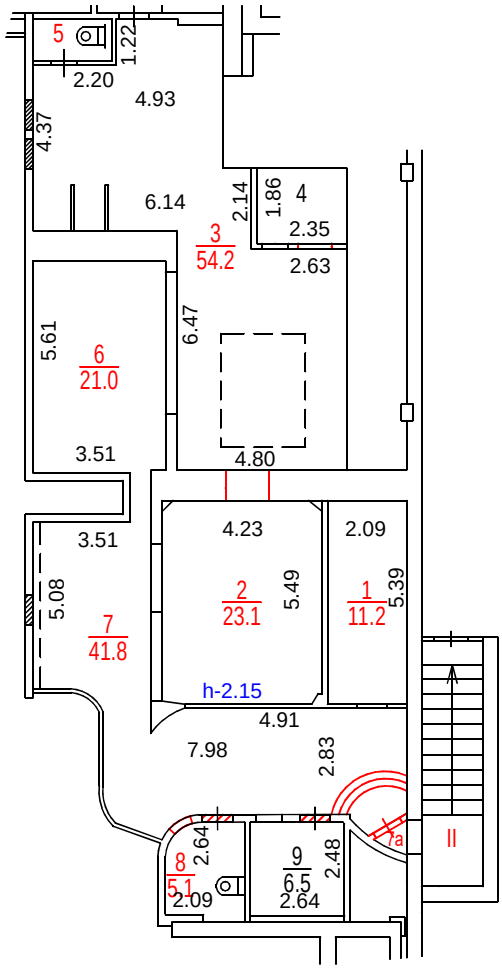

Разрешение на произведенное переоборудование не предъявлено
В кварт. пом. № II

ГБУ МосгорБТИ

" 24 " 10 2023 г.
Исполнитель Гурьянова Е.В.
Проверил Кузнецова Е.В.

Поэтажный план составлен по состоянию на

" 24 " 10 2023 г.

" 20 " 12 2023 г.

ДОКУМЕНТ ПОДПИСАН ЭЛЕКТРОННОЙ ПОДПИСЬЮ

Сертификат: 00E1202DDD1E5D0CBEC04C442F6E4FAAA6
Владелец: Гавиловская Нина Дмитриевна
Сотрудник: Гавиловская Нина Дмитриевна
Действителен: с 27.06.2023 15:10:00 по 19.09.2024 15:10:00

Масштаб 1:200