ГБУ МосгорБТИ
Инженерное управление

ПОЭТАЖНЫЙ ПЛАН

по адресу: Российская Федерация, город Москва
наименование (субъект, город, округ, улица и т.п.)
внутригородская территория
наименование (субъект, город, округ, улица и т.п.)
муниципальный округ Нагорный
наименование (субъект, город, округ, улица и т.п.)
Варшавское шоссе
наименование (субъект, город, округ, улица и т.п.)


домовл.(вл.) - дом 87
нужное подчеркнуть

корпус - строение (сооружение) -
нужное подчеркнуть

на часть П этажа помещ. (квартира) I

квартал № 2854 Южный АО г.Москвы

ПОДВАЛ

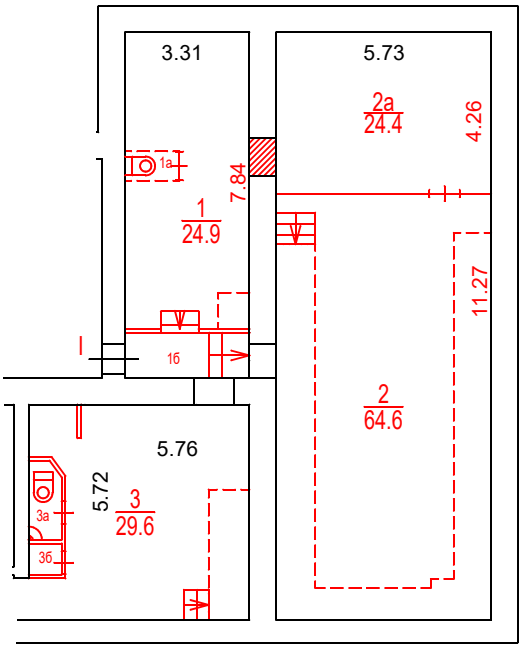

Разрешение на произведенное переоборудование не предъявлено
В кварт./пом. № I
ГБУ МосгорБТИ
" 27 " 02 2024 г.
Исполнитель Ткачев Н.И.
Проверил Елеев Р.В.

ДОКУМЕНТ ПОДПИСАН ЭЛЕКТРОННОЙ ПОДПИСЬЮ

Сертификат: 780F5DA2D5FF825BA728794144DAD81A
Владелец: Ревякин Алексей Александрович
Сотрудник: Ревякин Алексей Александрович
Действителен: с 30.03.2023 14:58:00 по 22.06.2024 14:58:00

Поэтажный план составлен по состоянию на
" 27 " 02 2024 г.
П/план снял Ткачев Н.И.
Проверил Елеев Р.В.
" 25 " 04 2024 г.

Масштаб 1:100