ГБУ МосгорБТИ
Инженерное управление

ПОЭТАЖНЫЙ ПЛАН

по адресу: Российская Федерация, город Москва,
(наименование (субъект, город, округ, улица и т.п.))
внутригородская территория муниципальный
(наименование (субъект, город, округ, улица и т.п.))
округ Замоскворечье,
(наименование (субъект, город, округ, улица и т.п.))
улица Большая Ордынка
(наименование (субъект, город, округ, улица и т.п.))


домовл.(вл.)--- дом 7
(нужное подчеркнуть)

корпус - строение (сооружение) -
(нужное подчеркнуть)

на часть подвал этажа помещ. (квартира) I

квартал № 399 ЦАО г.Москвы

ПОДВАЛ

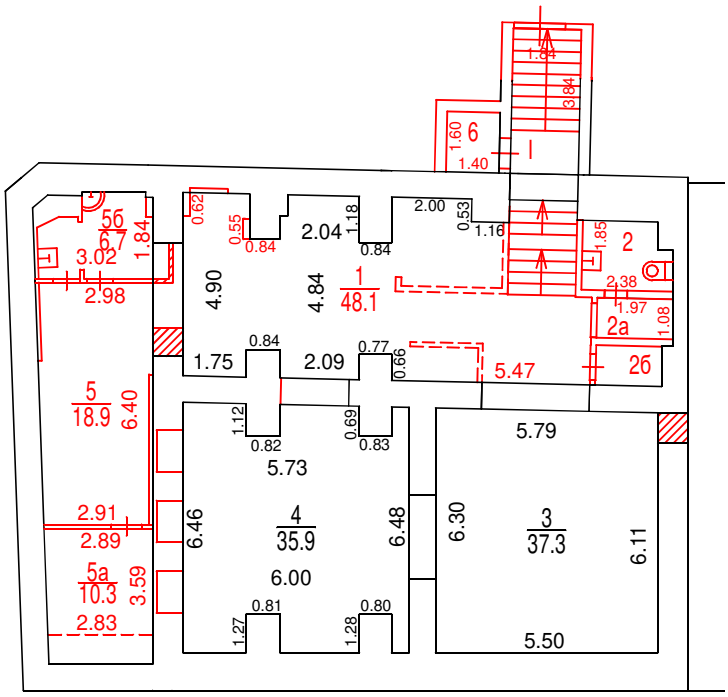

Разрешение на произведенное переоборудование и (или) перепланировку в ГБУ МосгорБТИ не предъявлено

Поэтажный план составлен по состоянию на

" 16 " 09 2024 г.

" 27 " 09 2024 г.

ДОКУМЕНТ ПОДПИСАН ЭЛЕКТРОННОЙ ПОДПИСЬЮ

Сертификат: 00B2F41FE337EF9370738FAED30E5E0A16
Владелец: Назин Станислав Владимирович
Сотрудник: Назин Станислав Владимирович
Действителен: с 09.10.2023 10:39:00 по 01.01.2025 10:39:00

Масштаб 1:200