ГБУ МосгорБТИ
Архивное управление

ПОЭТАЖНЫЙ ПЛАН

по адресу: Российская Федерация, город Москва
наименование (субъект, город, округ, улица и т.п.)
внутригородская территория
наименование (субъект, город, округ, улица и т.п.)
муниципальный округ Останкинский
наименование (субъект, город, округ, улица и т.п.)
улица Академика Королёва
наименование (субъект, город, округ, улица и т.п.)


домовл.(вл.) --- дом 3
нужное подчеркнуть

корпус _____ строение (сооружение) _____
нужное подчеркнуть

на часть 1 этажа помещ. (квартира) III, IIIб

квартал № 3252 СВ АО г.Москвы

1 ЭТАЖ

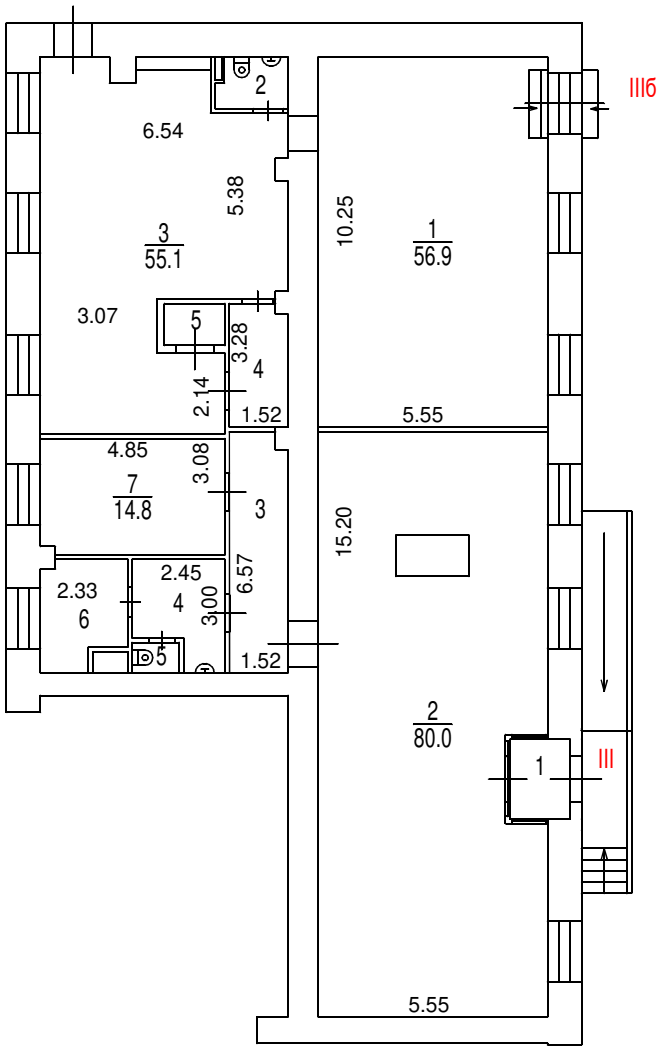

Поэтажный план составлен по состоянию на
" 19 " мая 2022 г.
" 31 " января 2025 г.

ДОКУМЕНТ ПОДПИСАН ЭЛЕКТРОННОЙ ПОДПИСЬЮ

Сертификат: 452446FB4C22065DCD12E79AA6850CC3
Владелец: **Сорокин Сергей Андреевич**
Сотрудник: **Сорокин Сергей Андреевич**
Действителен: с 04.10.2024 12:40:54 по 28.12.2025 12:40:54

Масштаб 1:200