ГБУ МосгорБТИ

Инженерное управление

ПОЭТАЖНЫЙ ПЛАН

по адресу: Российская Федерация, город Москва,
наименование (субъект, город, округ, улица и т.п.)

внутригородская территория
наименование (субъект, город, округ, улица и т.п.)

муниципальный округ Ломоносовский
наименование (субъект, город, округ, улица и т.п.)

улица Марии Ульяновой
наименование (субъект, город, округ, улица и т.п.)


домовл.(вл.) - дом 17
нужное подчеркнуть


корпус 3 строение (сооружение) -
нужное подчеркнуть

на часть цок. этажа помещ. (квартира) IX,V

квартал № 2625 Юго-Западный АО г.Москвы

ЦОКОЛЬНЫЙ ЭТАЖ

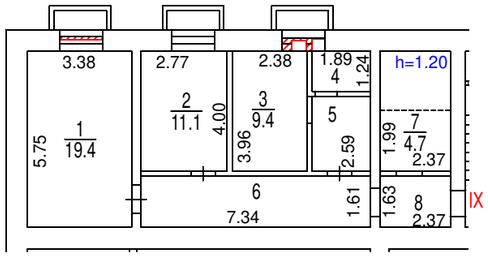

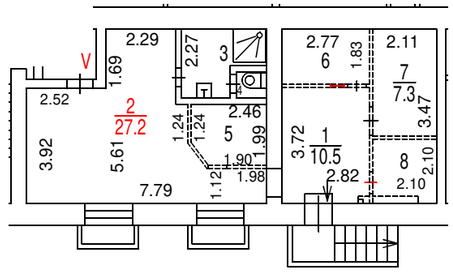

Разрешение на произведенное переоборудование в ГБУ МосгорБТИ не предъявлено

Поэтажный план составлен по состоянию на

"16" 11 2023 г.

"05" 12 2023 г.

ГБУ МосгорБТИ

Инженерное управление

ПОЭТАЖНЫЙ ПЛАН

по адресу: Российская Федерация, город Москва,
наименование (субъект, город, округ, улица и т.п.)
внутригородская территория
наименование (субъект, город, округ, улица и т.п.)
муниципальный округ Ломоносовский
наименование (субъект, город, округ, улица и т.п.)
улица Марии Ульяновой
наименование (субъект, город, округ, улица и т.п.)


домовл.(вл.) - дом 17
нужное подчеркнуть

корпус 3 строение (сооружение) -
нужное подчеркнуть

на часть цок. этажа помещ. (квартира) IX,V

квартал № 2625 Юго-Западный АО г.Москвы

1 ЭТАЖ

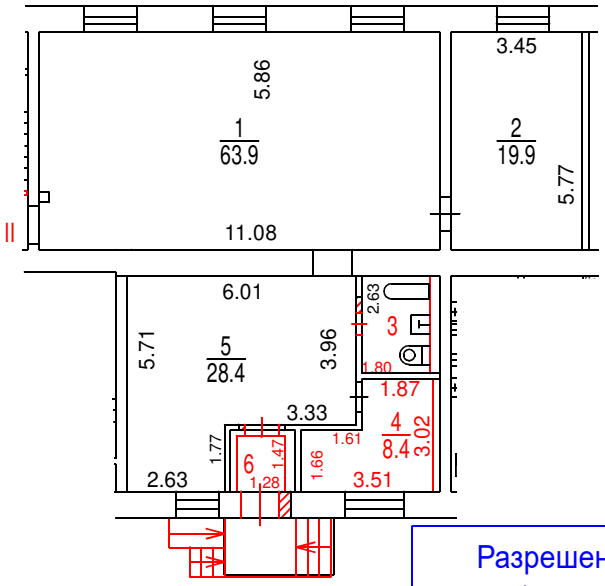

Разрешение на произведенное переоборудование в ГБУ МосгорБТИ не предъявлено

Поэтажный план составлен по состоянию на

" 16 " 11 2023 г.

" 05 " 12 2023 г.

ДОКУМЕНТ ПОДПИСАН ЭЛЕКТРОННОЙ ПОДПИСЬЮ

Сертификат: 55AD2F6BADBC125597EE9C7932E73C2A
Владелец: **Майорова Дарья Николаевна**
Сотрудник: **Майорова Дарья Николаевна**
Действителен: с 30.03.2023 14:59:00 по 22.06.2024 14:59:00

Масштаб 1:200