ПОЭТАЖНЫЙ ПЛАН

по адресу: Российская Федерация, город Москва
наименование (субъект, город, округ, улица и т.п.)
внутригородская территория
наименование (субъект, город, округ, улица и т.п.)
муниципальный округ Северное Измайлово
наименование (субъект, город, округ, улица и т.п.)
15-я Парковая улица
наименование (субъект, город, округ, улица и т.п.)


домовл.(вл.) - дом 41
нужное подчеркнуть

корпус 1 строение (сооружение) -
нужное подчеркнуть

на часть П этажа помещ. (квартира) I

квартал № 1678 В АО г.Москвы

ПОДВАЛ

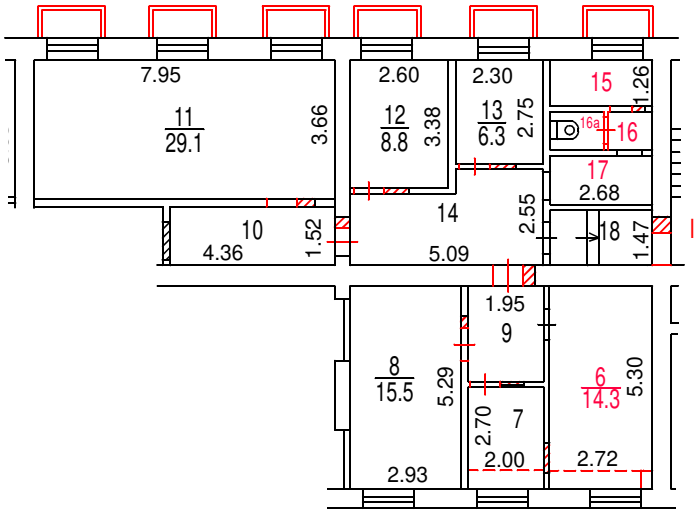

Разрешение на произведенное переоборудование не предъявлено
В кварт. пом. № I
ГБУ МосгорБТИ
" 21 " 09 2023 г.
Исполнитель Баулина Л.А.
Проверил Ткачев Н.И.

ДОКУМЕНТ ПОДПИСАН ЭЛЕКТРОННОЙ ПОДПИСЬЮ

Сертификат: 780F5DA2D5FF825BA728794144DAD81A
Владелец: Ревякин Алексей Александрович
Сотрудник: Ревякин Алексей Александрович
Действителен: с 30.03.2023 14:58:00 по 22.06.2024 14:58:00

Поэтажный план составлен по состоянию на
" 21 " 09 2023 г.
П/план снял Баулина Л.А.
Проверил Ткачев Н.И.
" 09 " 11 2023 г.

Масштаб 1:200