ГБУ МосгорБТИ
Инженерное управление

ПОЭТАЖНЫЙ ПЛАН

по адресу: Российская Федерация, город Москва
наименование (субъект, город, округ, улица и т.п.)
внутригородская территория
наименование (субъект, город, округ, улица и т.п.)
муниципальный округ Фили-Давыдково
наименование (субъект, город, округ, улица и т.п.)
улица Герасима Курина
наименование (субъект, город, округ, улица и т.п.)


домовл.(вл.) --- дом 16
нужное подчеркнуть

корпус _____ строение (сооружение) _____
нужное подчеркнуть

на часть 1 этажа помещ. (квартира) III

квартал № 926 _____ 3 АО г.Москвы

1 ЭТАЖ

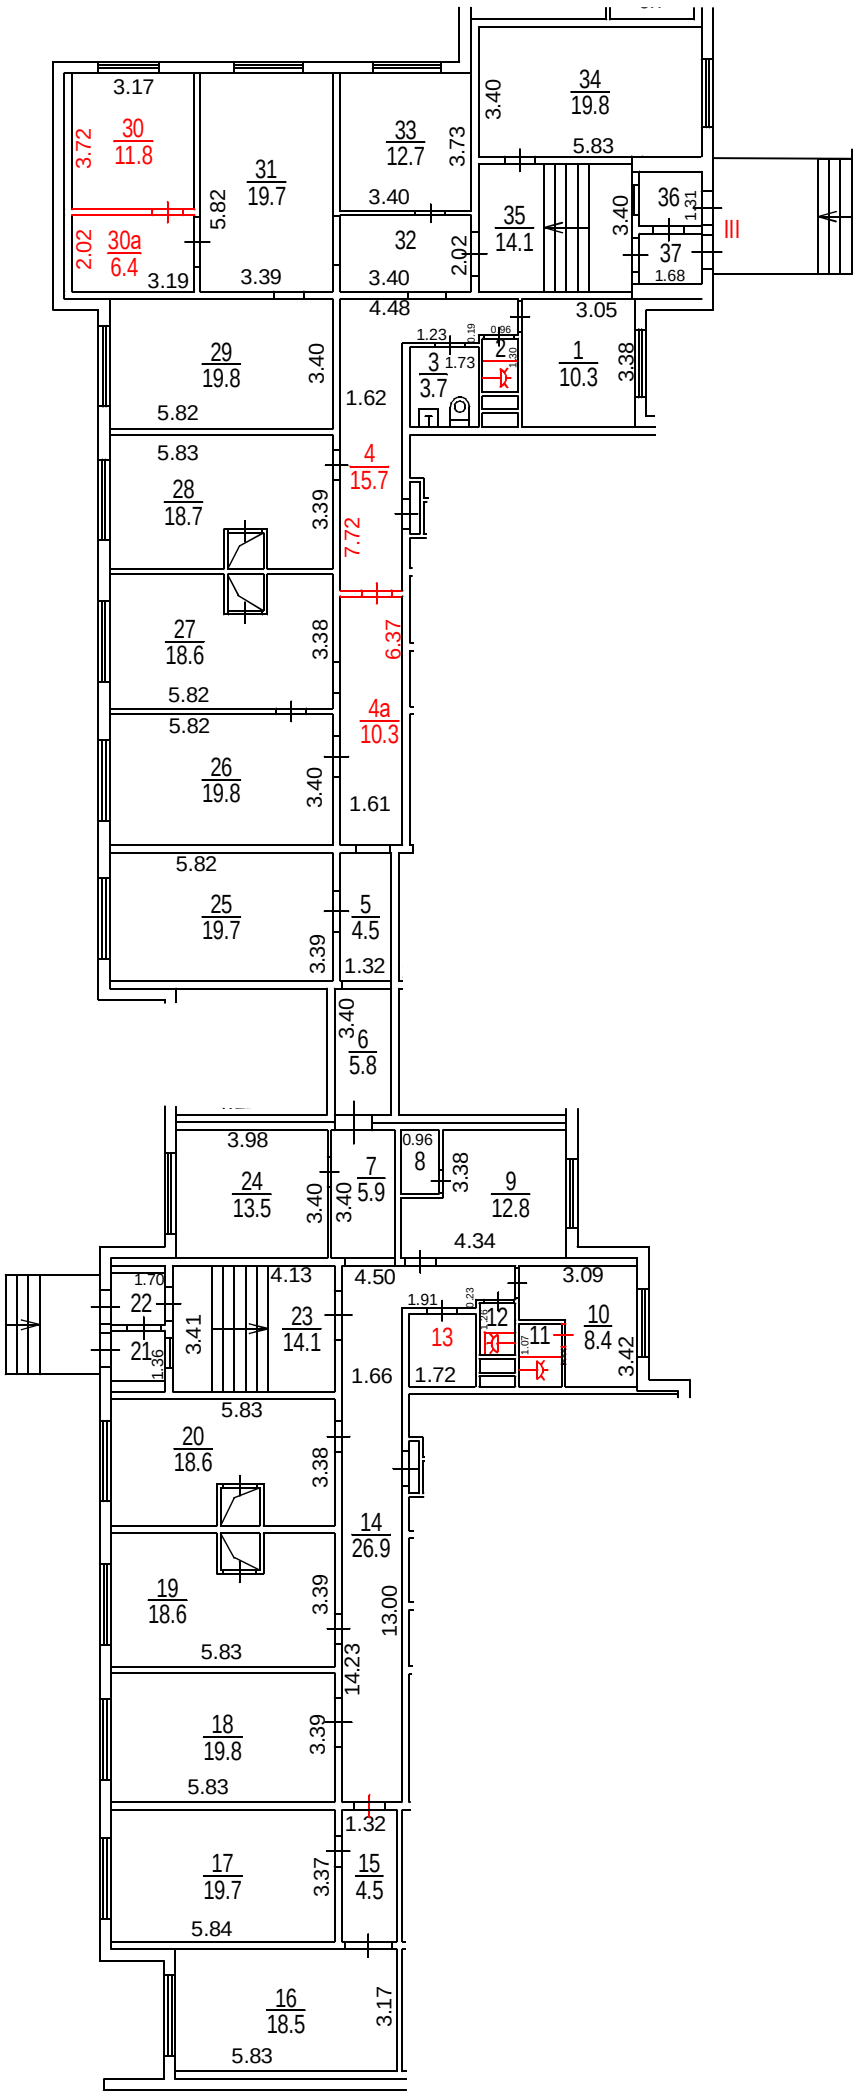

Разрешение на произведенное переоборудование не предъявлено
В кварт. пом. № III
ГБУ МосгорБТИ
" 25 " 04 2023 г.
Исполнитель Сухинина С.В.
Проверил Попова В.И.

Поэтажный план составлен по состоянию на
" 25 " 04 2023 г.
" 03 " 07 2023 г.

ДОКУМЕНТ ПОДПИСАН ЭЛЕКТРОННОЙ ПОДПИСЬЮ
Сертификат: 00B150F25955E29F3B507176EF333D44A3
Владелец: ГОСУДАРСТВЕННОЕ БЮДЖЕТНОЕ УЧРЕЖДЕНИЕ ГОРОДА МОСКВЫ МОСКОВСКОЕ ГОРОДСКОЕ БЮРО ТЕХНИЧЕСКОЙ ИНВЕНТАРИЗАЦИИ
Сотрудник: Гавиловская Нина Дмитриевна
Действителен: с 25.04.2022 15:47:00 по 19.07.2023 15:47:00

Масштаб 1:200