ГБУ МосгорБТИ

Инженерное управление

ПОЭТАЖНЫЙ ПЛАН

по адресу: 1-й Нагатинский проезд
наименование ул. (просп., бульв. и т.д.)

домовл.(вл.) --- дом 11
нужное подчеркнуть


корпус 2 строение (сооружение) ---
нужное подчеркнуть

на часть 2 этажа помещ. (квартира) LXXXI

квартал № 2820 Южный АО г.Москвы

380138

2 ЭТАЖ

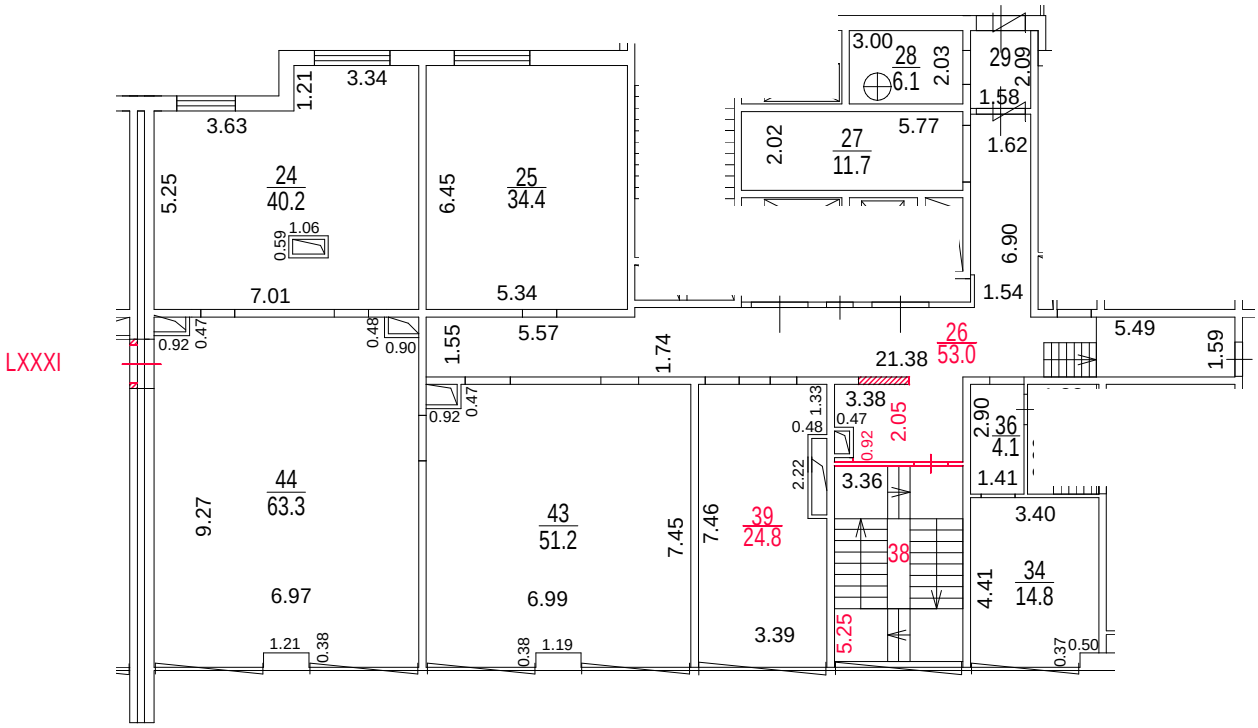

Разрешение на произведенное переоборудование не предъявлено

В кварт. пом. № LXXXI

ГБУ МосгорБТИ

" 06 " 03 2023 г.

Поэтажный план составлен по состоянию на

" 06 " 03 2023 г.

Поэтажный план сформирован

" 06 " 04 2023 г.

ДОКУМЕНТ ПОДПИСАН ЭЛЕКТРОННОЙ ПОДПИСЬЮ

Сертификат: 4E2D3BF9000000037952
Владелец: Майорова Дарья Николаевна
Сотрудник: Майорова Дарья Николаевна
Действителен: с 01.11.2022 15:01:07 по 01.11.2023 15:11:07

Масштаб 1:200