ГБУ МосгорБТИ
Инженерное управление

ПОЭТАЖНЫЙ ПЛАН

по адресу: Российская Федерация, город Москва,
наименование (субъект, город, округ, улица и т.п.)
внутригородская территория
наименование (субъект, город, округ, улица и т.п.)
муниципальный округ Тимирязевский,
наименование (субъект, город, округ, улица и т.п.)
Линейный проезд
наименование (субъект, город, округ, улица и т.п.)


домовл.(вл.) - дом 6
нужное подчеркнуть

корпус - строение (сооружение) -
нужное подчеркнуть

на часть подвал этажа помещ. (квартира) 2П

квартал № 2341 Северного АО г.Москвы

ПОДВАЛ

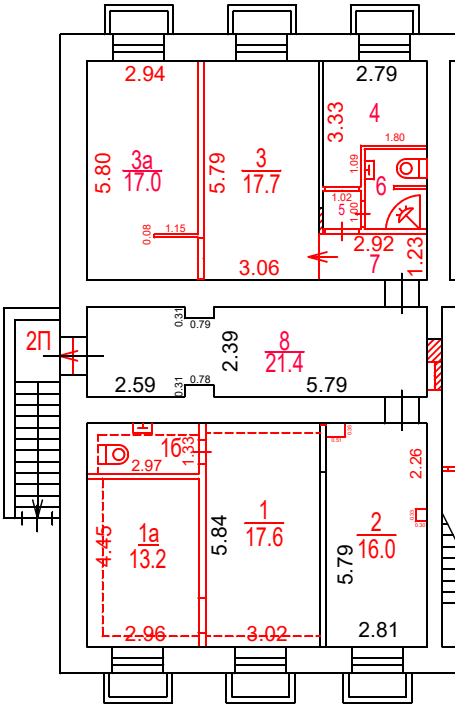

Разрешение на произведенное переоборудование не предъявлено
В кварт. пом. № 2П
ГБУ МосгорБТИ
" 02 " 08 2024 г.
Исполнитель Кирьянов А.А.
Проверил Попова В.И.

Поэтажный план составлен по состоянию на
" 02 " 08 2024 г.
" 06 " 08 2024 г.

Масштаб 1:200

ДОКУМЕНТ ПОДПИСАН ЭЛЕКТРОННОЙ ПОДПИСЬЮ

Сертификат: 00E1202DDD1E5D0CBEC04C442F6E4FAAA6
Владелец: Гавиловская Нина Дмитриевна
Сотрудник: Гавиловская Нина Дмитриевна
Действителен: с 27.06.2023 15:10:00 по 19.09.2024 15:10:00