№ 4 | ГБУ МосгорБТИ Инженерное управление

# ПОЭТАЖНЫЙ ПЛАН

по адресу: Российская Федерация, город Москва,
наименование (субъект, город, округ, улица и т.п.)
внутригородская территория
наименование (субъект, город, округ, улица и т.п.)
муниципальный округ Преображенское
наименование (субъект, город, округ, улица и т.п.)
Малая Семёновская улица
наименование (субъект, город, округ, улица и т.п.)


домовл.(вл.) --- дом 15/17
нужное подчеркнуть

корпус 1 строение (сооружение) ---
нужное подчеркнуть

на часть подвал этажа помещ. (квартира) I

квартал № 1563 Восточный АО г.Москвы

## ПОДВАЛ

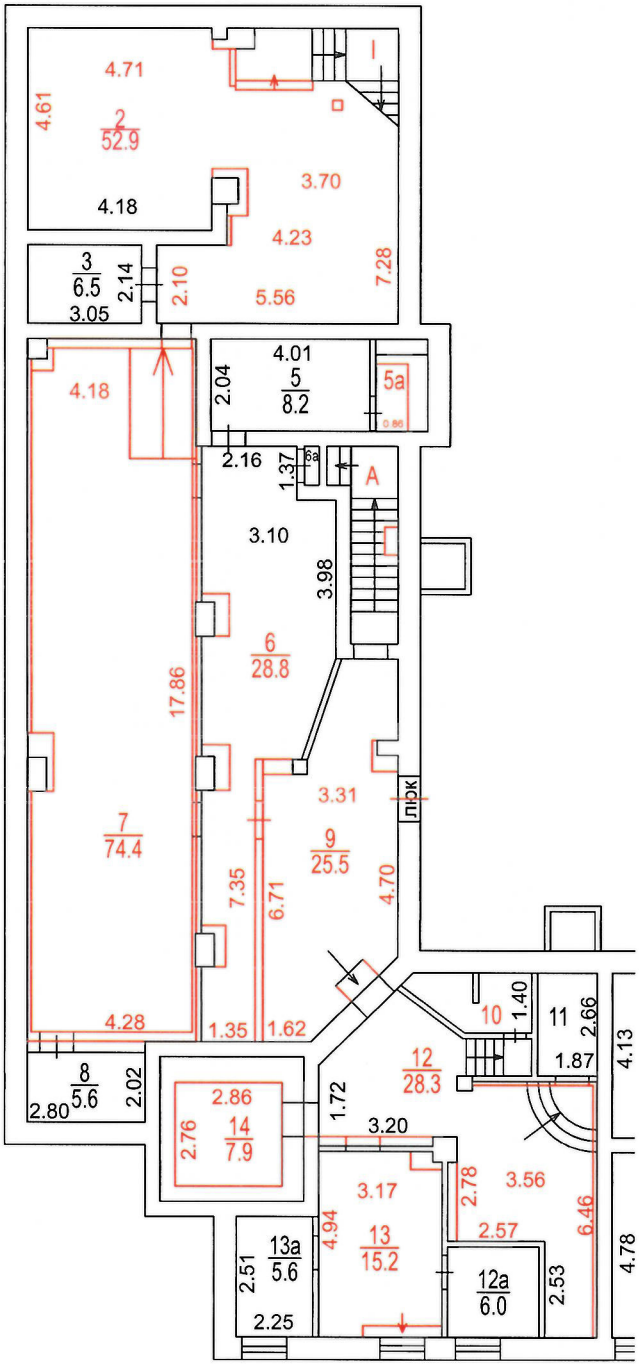


Разрешение на произведенное переоборудование не предъявлено
В кварт. пом. № I
ГБУ МосгорБТИ
" 31 " 08 2023 г.
Исполнитель Гурьянова Е.В.
Проверил Кузнецова Е.В.

**Масштаб 1:200**

# ПОЭТАЖНЫЙ ПЛАН

по адресу: Российская Федерация, город Москва,
наименование (субъект, город, округ, улица и т.п.)
внутригородская территория
наименование (субъект, город, округ, улица и т.п.)
муниципальный округ Преображенское
наименование (субъект, город, округ, улица и т.п.)
Малая Семёновская улица
наименование (субъект, город, округ, улица и т.п.)


домовл.(вл.) --- дом 15/17
нужное подчеркнуть

корпус 1 строение (сооружение) ---
нужное подчеркнуть

на часть 1 этаж этажа помещ. (квартира) I

квартал № 1563 Восточный АО г.Москвы

## 1 ЭТАЖ

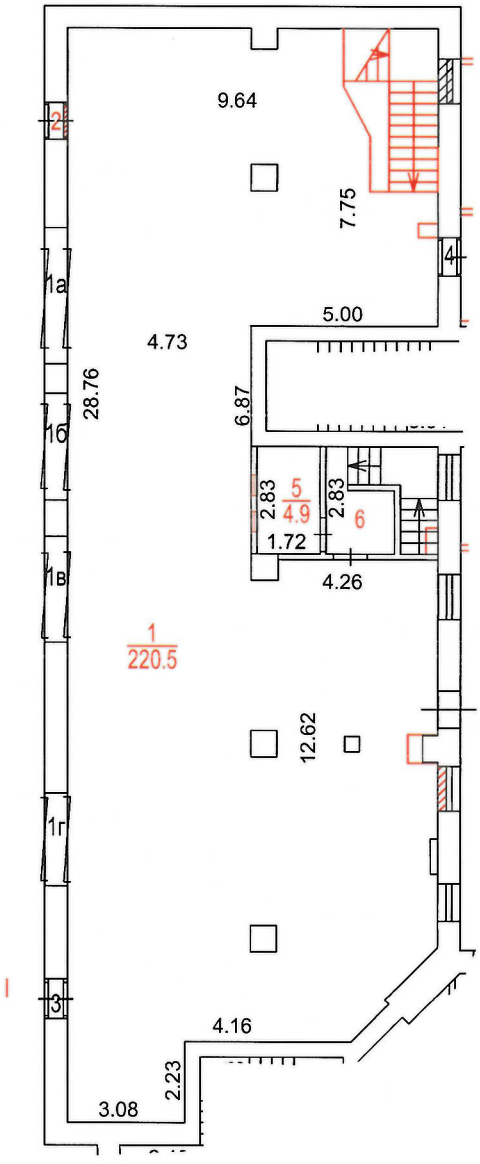


Разрешение на произведенное переоборудование не предъявлено
В кварт. пом. № I
ГБУ МосгорБТИ
" 31 " 08 2023 г.
Исполнитель Гурьянова Е.В.
Проверил Кузнецова Е.В.

Поэтажный план составлен по состоянию на
" 31 " 08 2023 г.
П/план снял Гурьянова Е.В.
Проверил Кузнецова Е.В.
" 14 " 09 2023 г.

**Масштаб 1:200**