ГБУ МосгорБТИ
Инженерное управление

ПОЭТАЖНЫЙ ПЛАН

по адресу: Российская Федерация, город Москва,
наименование (субъект, город, округ, улица и т.п.)
внутригородская территория муниципальный
наименование (субъект, город, округ, улица и т.п.)
округ Красносельский,
наименование (субъект, город, округ, улица и т.п.)
Верхняя Красносельская улица
наименование (субъект, город, округ, улица и т.п.)


домовл.(вл.) --- дом 10
нужное подчеркнуть

корпус 2 строение (сооружение) ---
нужное подчеркнуть

на часть п этажа помещ. (квартира) I, II

квартал № 988 Центральный АО г.Москвы

ПОДВАЛ

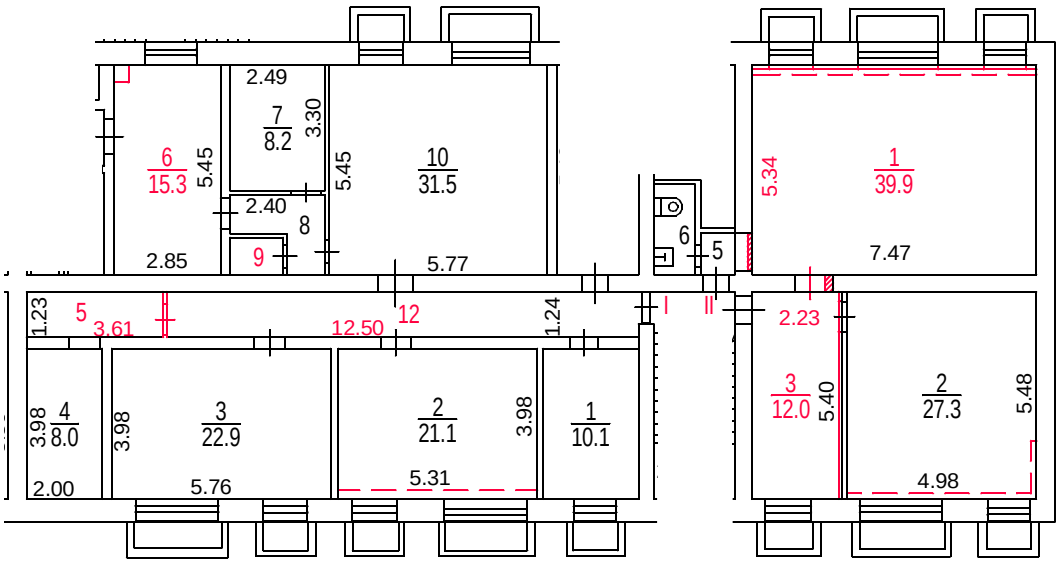

Разрешение на произведенное переоборудование не предъявлено
В кварт. / пом. № I, II

ГБУ МосгорБТИ

" 27 " 10 2023 г.
Исполнитель Зорин А.В.
Проверил Гнеушев М.А.

Поэтажный план составлен по состоянию на
" 27 " 10 2023 г.
П/план снял Зорин А.В.
Проверил Гнеушев М.А.
" 22 " 01 2024 г.

Масштаб 1:200

ГБУ МосгорБТИ
Инженерное управление

ПОЭТАЖНЫЙ ПЛАН

по адресу: Российская Федерация, город Москва,
наименование (субъект, город, округ, улица и т.п.)
внутригородская территория муниципальный
наименование (субъект, город, округ, улица и т.п.)
округ Красносельский,
наименование (субъект, город, округ, улица и т.п.)
Верхняя Красносельская улица
наименование (субъект, город, округ, улица и т.п.)


домовл.(вл.) --- дом 10
нужное подчеркнуть

корпус 2 строение (сооружение) ---
нужное подчеркнуть

на часть 1 этажа помещ. (квартира) I

квартал № 988 Центральный АО г.Москвы

1 ЭТАЖ

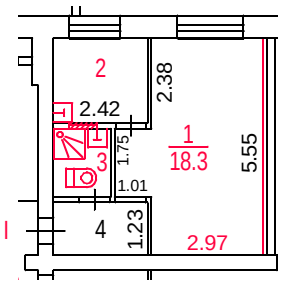

Разрешение на произведенное переоборудование не предъявлено
В кварт. пом. № I
ГБУ МосгорБТИ
" 27 " 10 2023 г.
Исполнитель Зорин А.В.
Проверил Гнеушев М.А.

ДОКУМЕНТ ПОДПИСАН ЭЛЕКТРОННОЙ ПОДПИСЬЮ

Сертификат: 780F5DA2D5FF825BA728794144DAD81A
Владелец: Ревякин Алексей Александрович
Сотрудник: Ревякин Алексей Александрович
Действителен: с 30.03.2023 14:58:00 по 22.06.2024 14:58:00

Поэтажный план составлен по состоянию на
" 27 " 10 2023 г.
П/план снял Зорин А.В.
Проверил Гнеушев М.А.
" 22 " 01 2024 г.

Масштаб 1:200