ГБУ МосгорБТИ
Инженерное управление

ПОЭТАЖНЫЙ ПЛАН

по адресу: улица Зорге
наименование ул. (просп., бульв. и т.д.)


домовл.(вл.) - дом 14
нужное подчеркнуть

корпус 2 строение (сооружение) -
нужное подчеркнуть

на часть цоколь этажа помещ. (квартира) IV

квартал № 2167 Северный АО г.Москвы

ЦОКОЛЬНЫЙ ЭТАЖ

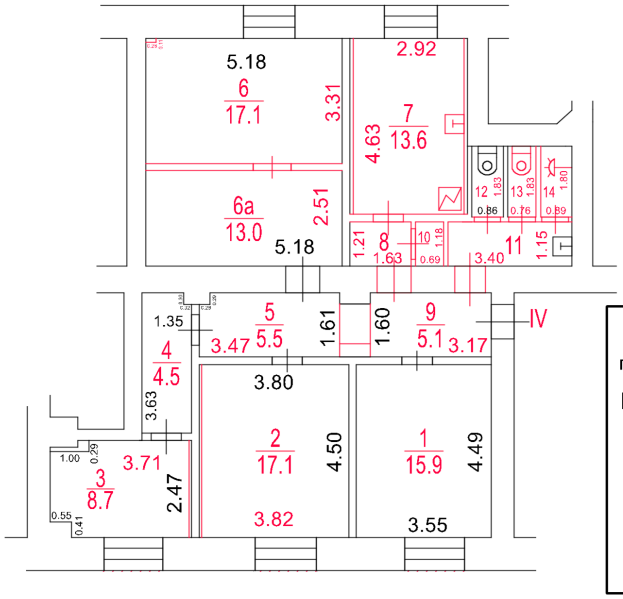

Разрешение на произведенное переоборудование не предъявлено

В кварт. / пом. № IV

ГБУ МосгорБТИ

" 05 " 07 2022 г.

Исполнитель Кирьянов А.А.

Проверил Кузнецова Е.В.

Поэтажный план составлен по состоянию на

" 05 " 07 2022 г.

" 31 " 08 2022 г.

Масштаб 1:200

ДОКУМЕНТ ПОДПИСАН ЭЛЕКТРОННОЙ ПОДПИСЬЮ

Сертификат: 00B150F25955E29F3B507176EF333D44A3

Владелец: ГОСУДАРСТВЕННОЕ БЮДЖЕТНОЕ УЧРЕЖДЕНИЕ ГОРОДА МОСКВЫ МОСКОВСКОЕ ГОРОДСКОЕ БЮРО ТЕХНИЧЕСКОЙ ИНВЕНТАРИЗАЦИИ

Сотрудник: Гавиловская Нина Дмитриевна

Действителен: с 25.04.2022 15:47:00 по 19.07.2023 15:47:00