ГБУ МосгорБТИ
Инженерное управление

ПОЭТАЖНЫЙ ПЛАН

по адресу: Российская Федерация,
наименование (субъект, город, округ, улица и т.п.)
город Москва, внутригородская
наименование (субъект, город, округ, улица и т.п.)
территория муниципальный округ Гагаринский,
наименование (субъект, город, округ, улица и т.п.)
Ленинский проспект
наименование (субъект, город, округ, улица и т.п.)


домовл.(вл.) --- дом 41/2
нужное подчеркнуть

корпус _____ строение (сооружение) _____
нужное подчеркнуть

на часть подвал этажа помещ. (квартира) IIб

квартал № 2611 Юго-Западный АО г.Москвы

ПОДВАЛ

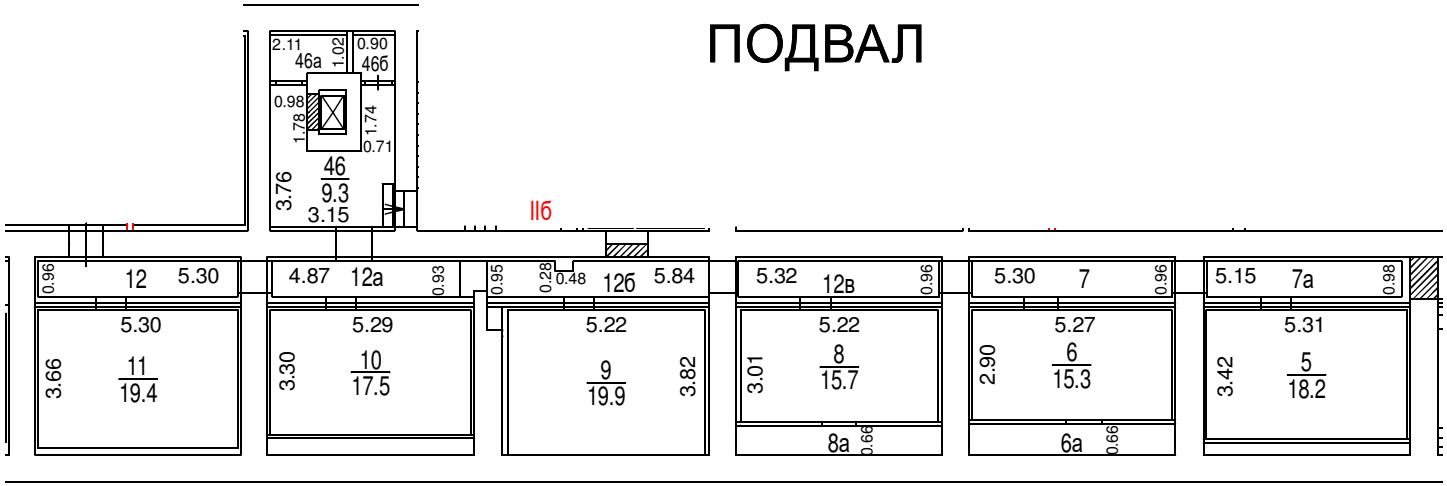

Поэтажный план составлен по состоянию на

" 18 " июля 2023 г.

" 01 " августа 2023 г.

ДОКУМЕНТ ПОДПИСАН ЭЛЕКТРОННОЙ ПОДПИСЬЮ

Сертификат: 444FF6BB702B5DD2118EE8835EAE668E
Владелец: ГОСУДАРСТВЕННОЕ БЮДЖЕТНОЕ УЧРЕЖДЕНИЕ ГОРОДА МОСКВЫ МОСКОВСКОЕ ГОРОДСКОЕ БЮРО ТЕХНИЧЕСКОЙ ИНВЕНТАРИЗАЦИИ
Сотрудник: Назин Станислав Владимирович
Действителен: с 10.06.2022 14:09:00 по 03.09.2023 14:09:00

Масштаб 1:200