
ГБУ МосгорБТИ
Инженерное управление

ПОЭТАЖНЫЙ ПЛАН

по адресу: Российская Федерация, город Москва
наименование (субъект, город, округ, улица и т.п.)
внутригородская территория
наименование (субъект, город, округ, улица и т.п.)
муниципальный округ Красносельский
наименование (субъект, город, округ, улица и т.п.)
1-й Красносельский переулок
наименование (субъект, город, округ, улица и т.п.)

домовл.(вл.) --- дом 3
нужное подчеркнуть
корпус --- строение (сооружение) ---
нужное подчеркнуть
на часть подв этажа помещ. (квартира) I
квартал № 992 Ц АО г.Москвы

ПОДВАЛ

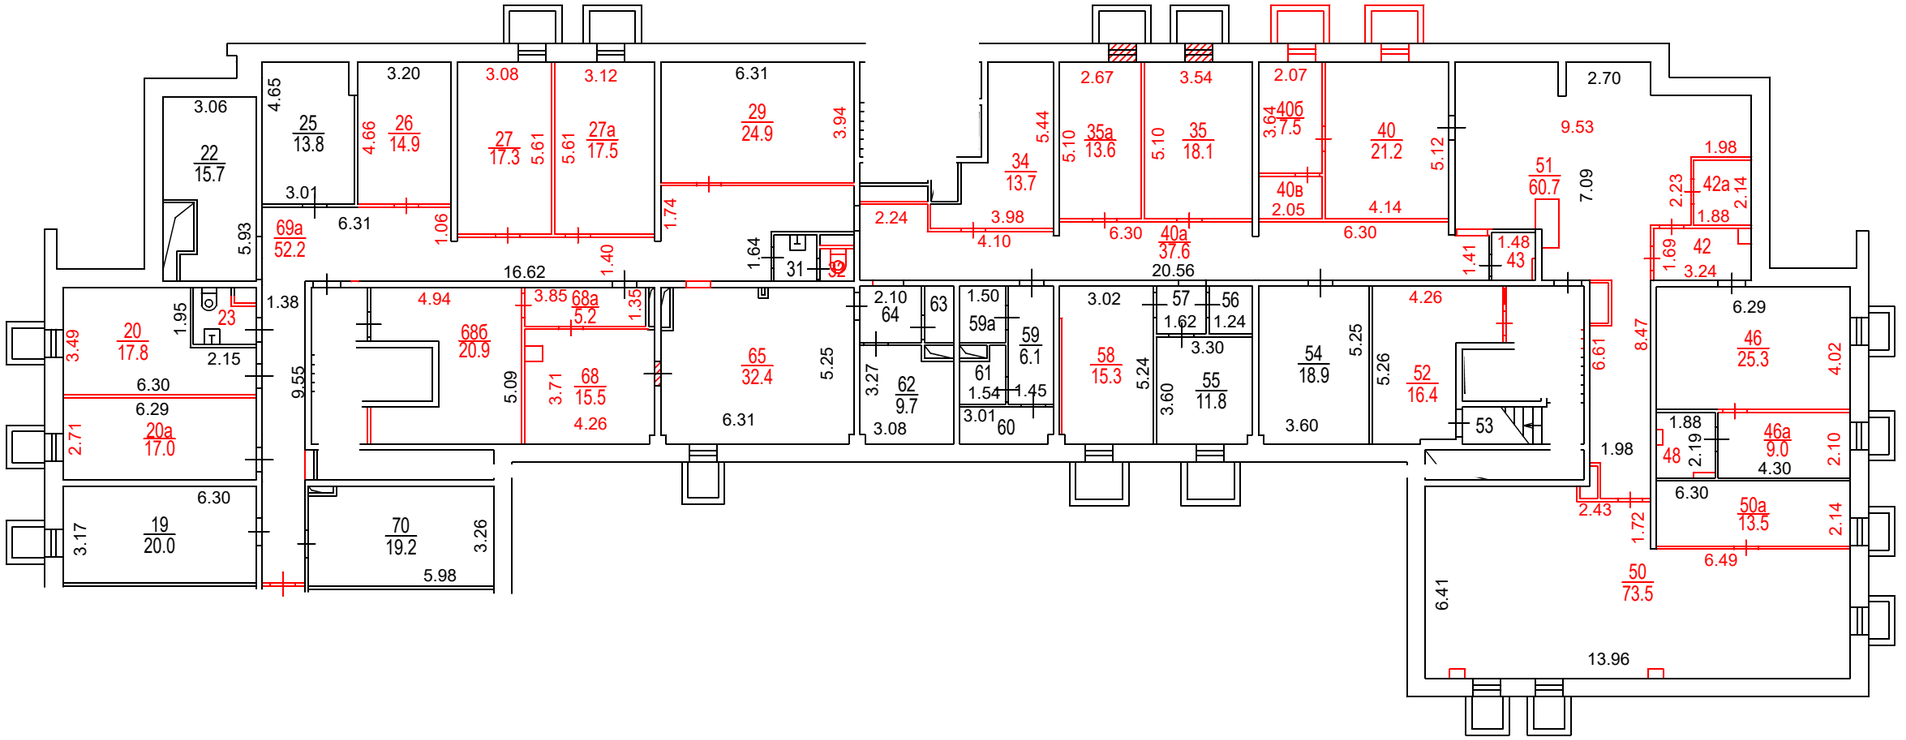

Разрешение на произведенное переоборудование не предъявлено
В кварт./пом. № I
ГБУ МосгорБТИ
" 01 " 02 2021 г.
Исполнитель Корюхова Д.В.
Проверил Кузнецова Е.В.

Поэтажный план составлен по состоянию на
" 01 " 02 2021 г.
" 04 " 07 2024 г.

Масштаб 1:200

ДОКУМЕНТ ПОДПИСАН ЭЛЕКТРОННОЙ ПОДПИСЬЮ
Сертификат: 00E1202DDD1E5D0CBEC04C442F6E4FAAA6
Владелец: Гавиловская Нина Дмитриевна
Сотрудник: Гавиловская Нина Дмитриевна
Действителен: с 27.06.2023 15:10:00 по 19.09.2024 15:10:00