ГБУ МосгорБТИ
Инженерное управление

ПОЭТАЖНЫЙ ПЛАН


по адресу: Российская Федерация, город Москва
наименование (субъект, город, округ, улица и т.п.)
внутригородская территория
наименование (субъект, город, округ, улица и т.п.)
муниципальный округ Тверской
наименование (субъект, город, округ, улица и т.п.)
улица Большая Грузинская
наименование (субъект, город, округ, улица и т.п.)

домовл.(вл.) --- дом 76
нужное подчеркнуть

корпус --- строение (сооружение) ---
нужное подчеркнуть

квартал № 650 ЦАО г.Москвы

5 ЭТАЖ

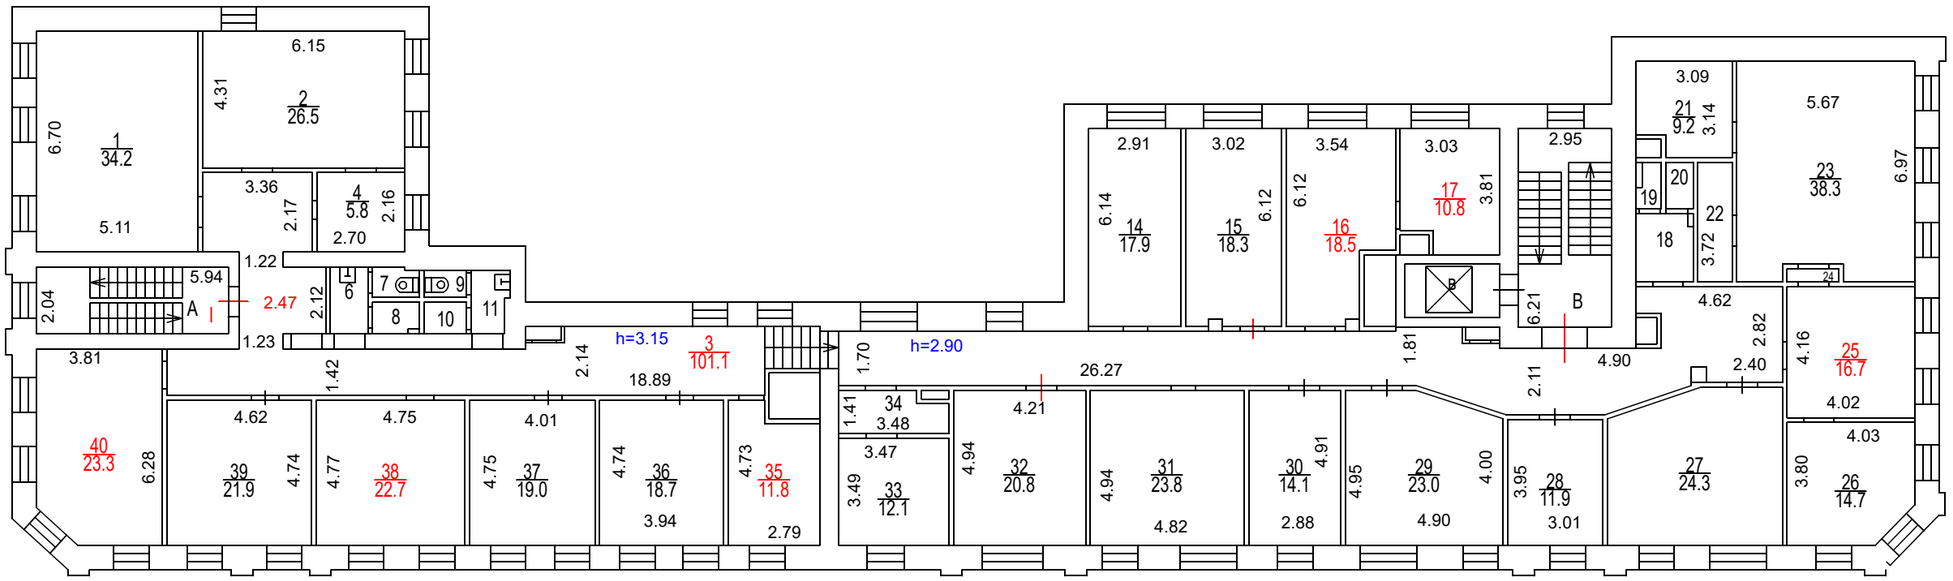

Сведениями о соблюдении требований пункта 4 части 17 статьи 51 Градостроительного кодекса Российской федерации ГБУ МосгорБТИ не располагает

Поэтажный план составлен по состоянию на
" 08 " 11 2023 г.
" 14 " 11 2023 г.

Масштаб 1:200

ПОЭТАЖНЫЙ ПЛАН

по адресу: Российская Федерация, город Москва
наименование (субъект, город, округ, улица и т.п.)

внутригородская территория
наименование (субъект, город, округ, улица и т.п.)

муниципальный округ Тверской
наименование (субъект, город, округ, улица и т.п.)


улица Большая Грузинская
наименование (субъект, город, округ, улица и т.п.)

домовл.(вл.) --- дом 76
нужное подчеркнуть

корпус --- строение (сооружение) ---
нужное подчеркнуть

квартал № 650 ЦАО г.Москвы

МАНСАРДА

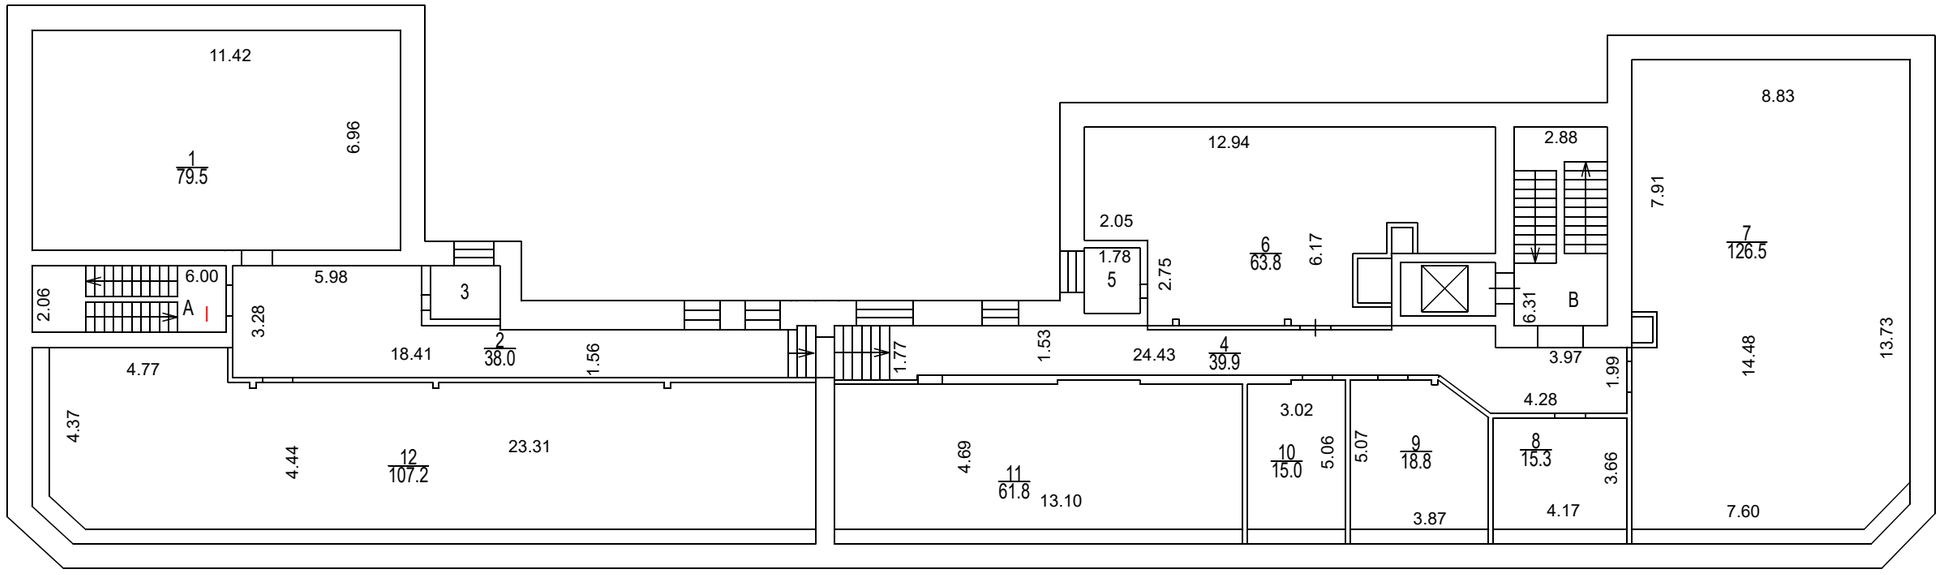

Поэтажный план составлен по состоянию на

" 23 " 08 2018 г.

" 14 " 11 2023 г.

ДОКУМЕНТ ПОДПИСАН ЭЛЕКТРОННОЙ ПОДПИСЬЮ

Сертификат: 00B5A449174A7390C4868DF3AEBBF8E340
Владелец: **Горбов Владимир Юрьевич**
Сотрудник: **Горбов Владимир Юрьевич**
Действителен: с 27.06.2023 15:20:00 по 19.09.2024 15:20:00

Масштаб 1:200