ГБУ МосгорБТИ
Инженерное управление

ПОЭТАЖНЫЙ ПЛАН

по адресу: Российская Федерация, город Москва
(наименование (субъект, город, округ, улица и т.п.))
внутригородская территория
(наименование (субъект, город, округ, улица и т.п.))
муниципальный округ Хорошевский
(наименование (субъект, город, округ, улица и т.п.))
улица Острякова
(наименование (субъект, город, округ, улица и т.п.))


домовл.(вл.) - дом 6
(нужное подчеркнуть)

корпус - строение (сооружение) -
(нужное подчеркнуть)

на часть подвала этажа помещ. (квартира) VII

квартал № 2159 Северный АО г.Москвы

ПОДВАЛ

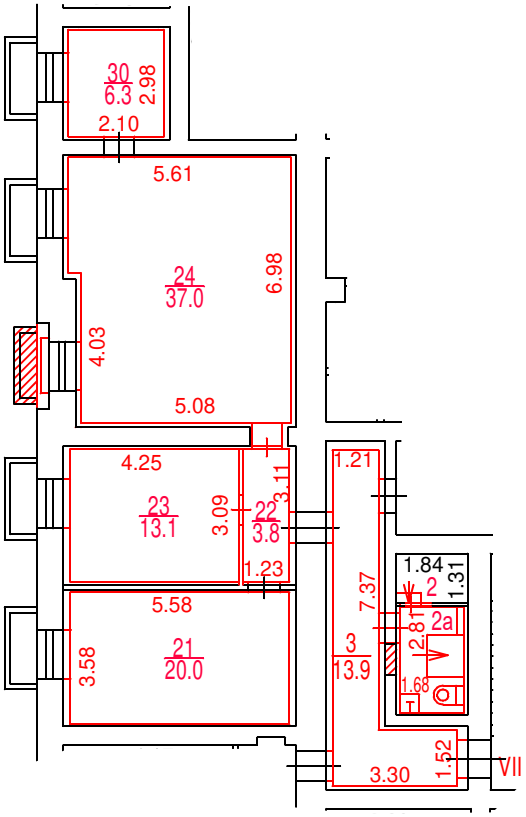

Разрешение на произведенное переоборудование и (или) перепланировку в ГБУ МосгорБТИ не предъявлено

ДОКУМЕНТ ПОДПИСАН ЭЛЕКТРОННОЙ ПОДПИСЬЮ

Сертификат: 00B2F41FE337EF9370738FAED30E5E0A16
Владелец: Назин Станислав Владимирович
Сотрудник: Назин Станислав Владимирович
Действителен: с 09.10.2023 10:39:00 по 01.01.2025 10:39:00

Поэтажный план составлен по состоянию на

" 28 " 08 2024 г.

" 11 " 09 2024 г.

Масштаб 1:200