ГБУ МосгорБТИ
Инженерное управление

ПОЭТАЖНЫЙ ПЛАН


по адресу: (местоположению) Российская Федерация, город Москва, внутригородская территория муниципальный округ Якиманка, улица Большая Полянка

домовл.(вл.)_____-_____ дом 19
нужное подчеркнуть

корпус ____-_____ строение (сооружение) _____-_____
нужное подчеркнуть

на часть 1 этажа помещ. (квартира) 3/1, 2/1

квартал № 405 Центральный АО г.Москвы

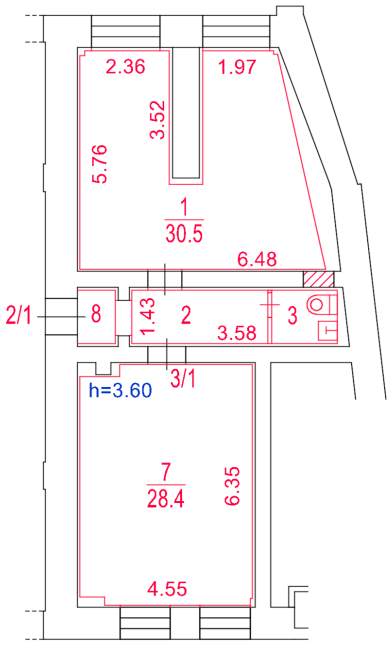

Разрешение на произведенное переоборудование и (или) перепланировку в ГБУ МосгорБТИ не предъявлено

Поэтажный план составлен по состоянию на

"__6__" _____марта_____ 2025__ г.

"__28__" _____марта_____ 2025__ г.

ДОКУМЕНТ ПОДПИСАН ЭЛЕКТРОННОЙ ПОДПИСЬЮ

Сертификат: 00E9098002FC12FCAFDF0F4BA626B5F097
Владелец: **Майорова Дарья Николаевна**
Сотрудник: **Майорова Дарья Николаевна**
Действителен: с 27.06.2024 12:23:52 по 20.09.2025 12:23:52

Масштаб 1:200