ГБУ МосгорБТИ

Инженерное управление

ПОЭТАЖНЫЙ ПЛАН

по адресу: Российская Федерация, город Москва,
наименование (субъект, город, округ, улица и т.п.)
внутригородская территория муниципальный округ
наименование (субъект, город, округ, улица и т.п.)
Замоскворечье, Средний Овчинниковский переулок
наименование (субъект, город, округ, улица и т.п.)
наименование (субъект, город, округ, улица и т.п.)


домовл.(вл.) - дом 1
нужное подчеркнуть

корпус - строение (сооружение) 4
нужное подчеркнуть

на часть подвал этажа помещ. (квартира) I

квартал № 362 Ц АО г.Москвы

ПОДВАЛ

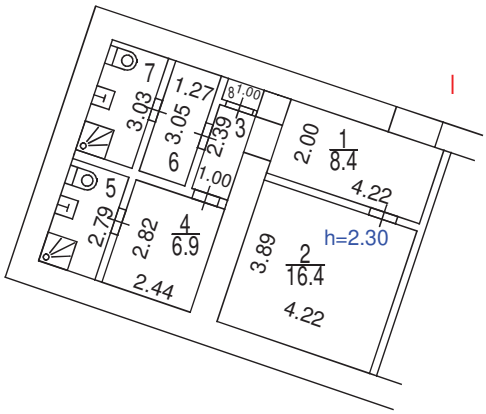

учет Решения суда № А40-76963/21-85-522
по состоянию на 27.12.2021 г.

Поэтажный план составлен по состоянию на

" 10 " 07 2024 г.

Поэтажный план сформирован

" 17 " 07 2024 г.

ДОКУМЕНТ ПОДПИСАН ЭЛЕКТРОННОЙ ПОДПИСЬЮ

Сертификат: 00E9098002FC12FCAFDF0F4BA626B5F097
Владелец: Майорова Дарья Николаевна
Сотрудник: Майорова Дарья Николаевна
Действителен: с 27.06.2024 12:23:52 по 20.09.2025 12:23:52

Масштаб 1:200

ГБУ МосгорБТИ

Инженерное управление

ПОЭТАЖНЫЙ ПЛАН

по адресу: Российская Федерация, город Москва,
наименование (субъект, город, округ, улица и т.п.)

внутригородская территория муниципальный округ
наименование (субъект, город, округ, улица и т.п.)

Замоскворечье, Средний Овчинниковский переулок
наименование (субъект, город, округ, улица и т.п.)

наименование (субъект, город, округ, улица и т.п.)


домовл.(вл.) - дом 1
нужное подчеркнуть

корпус - строение (сооружение) 4
нужное подчеркнуть

на часть манс. этажа помещ. (квартира) I

квартал № 362 ЦАО г.Москвы

МАНСАРДА

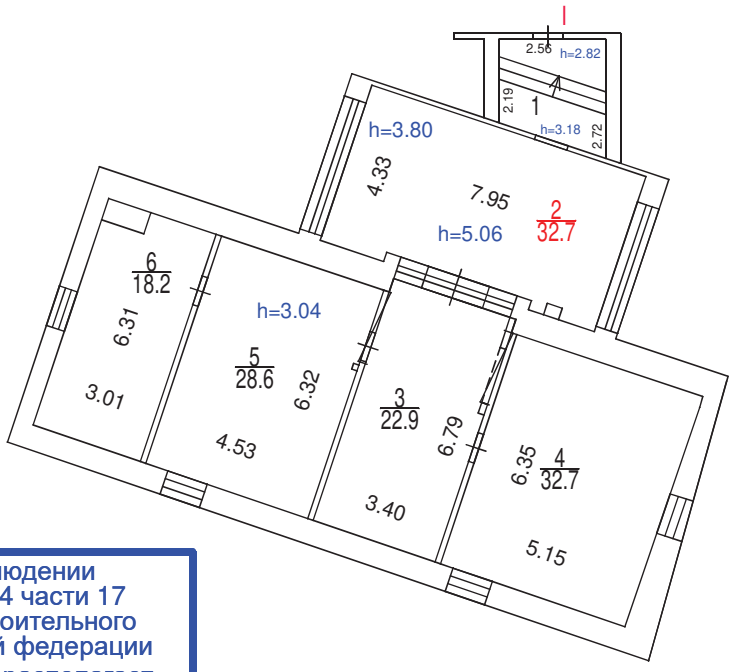

Сведениями о соблюдении требований пункта 4 части 17 статьи 51 Градостроительного кодекса Российской федерации ГБУ МосгорБТИ не располагает

учет Решения суда № А40-76963/21-85-522
по состоянию на 27.12.2021 г.

Поэтажный план составлен по состоянию на

" 10 " 07 2024 г.

Поэтажный план сформирован

" 17 " 07 2024 г.

ДОКУМЕНТ ПОДПИСАН ЭЛЕКТРОННОЙ ПОДПИСЬЮ

Сертификат: 00E9098002FC12FCAFDF0F4BA626B5F097
Владелец: **Майорова Дарья Николаевна**
Сотрудник: **Майорова Дарья Николаевна**
Действителен: с 27.06.2024 12:23:52 по 20.09.2025 12:23:52

Масштаб 1:200