№ 4 ГБУ МосгорБТИ Инженерное управление

# ПОЭТАЖНЫЙ ПЛАН

по адресу: Российская Федерация, город Москва
наименование (субъект, город, округ, улица и т.п.)
внутригородская территория
наименование (субъект, город, округ, улица и т.п.)
муниципальный округ Пресненский
наименование (субъект, город, округ, улица и т.п.)
Большой Тишинский переулок
наименование (субъект, город, округ, улица и т.п.)


домовл.(вл.) --- дом 40
нужное подчеркнуть

корпус --- строение (сооружение) 1
нужное подчеркнуть

на часть подв этажа помещ. (квартира) XII,XIV

квартал № 633 ЦАО г.Москвы

# ПОДВАЛ

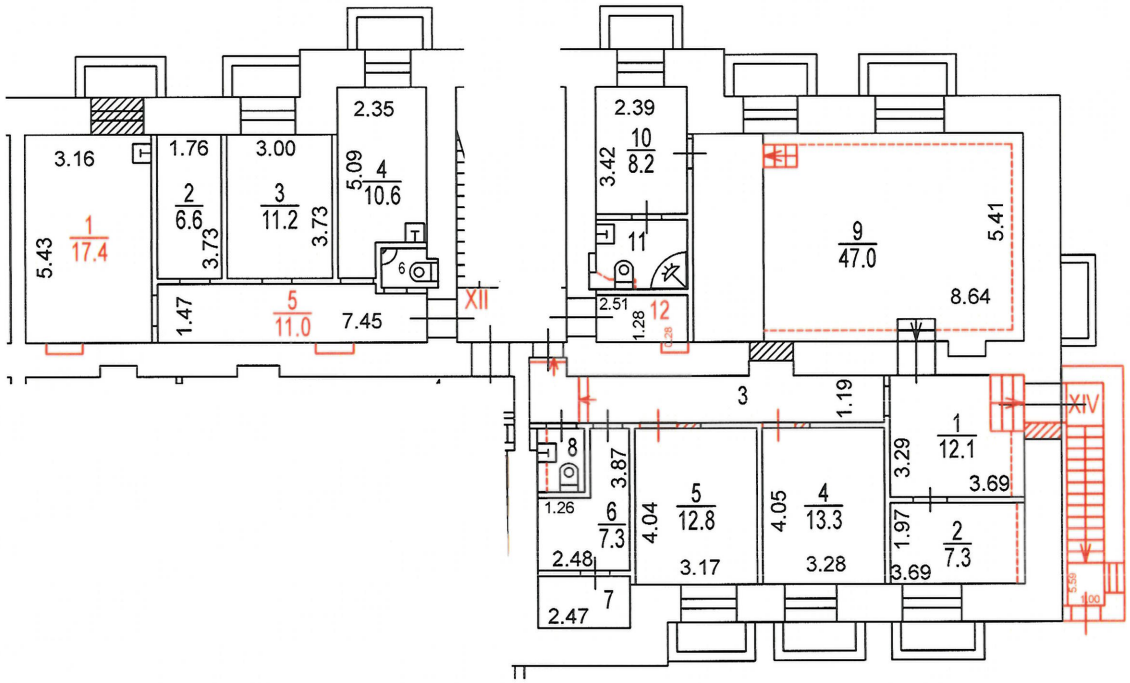


Разрешение на произведенное переоборудование не предъявлено
В кварт. пом. № XII,XIV
ГБУ МосгорБТИ
" 02 " 06 2023 г.
Исполнитель Корюхова Д.В.
Проверил Кузнецова Е.В

Поэтажный план составлен по состоянию на
" 02 " 06 2023 г.
П/план снял Корюхова Д.В.
Проверил Кузнецова Е.В.
" 20 " 09 2023 г.

Масштаб 1:200