ГБУ МосгорБТИ

Инженерное управление

ПОЭТАЖНЫЙ ПЛАН

по адресу: Российская Федерация
наименование (субъект, город, округ, улица и т.п.)
внутригородская территория
наименование (субъект, город, округ, улица и т.п.)
муниципальный округ Проспект Вернадского
наименование (субъект, город, округ, улица и т.п.)
улица Коштоянца
наименование (субъект, город, округ, улица и т.п.)


домовл.(вл.) --- дом 10
нужное подчеркнуть

корпус --- строение (сооружение) 1
нужное подчеркнуть

на часть подв. этажа помещ. (квартира) 1/П

квартал № 2544 3 АО г.Москвы

ПОДВАЛ

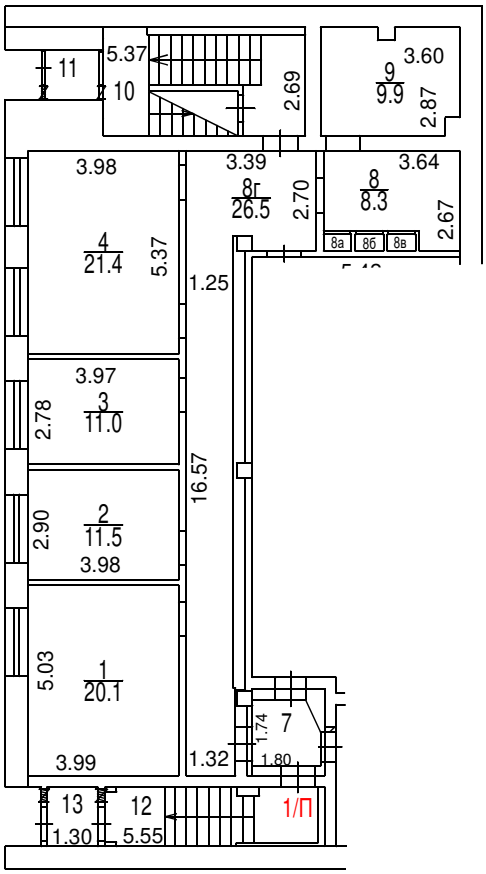

Масштаб 1:200

ПОЭТАЖНЫЙ ПЛАН

по адресу: Российская Федерация, город Москва
наименование (субъект, город, округ, улица и т.п.)

внутригородская территория
наименование (субъект, город, округ, улица и т.п.)

муниципальный округ Проспект Вернадского
наименование (субъект, город, округ, улица и т.п.)


улица Коштоянца
наименование (субъект, город, округ, улица и т.п.)

домовл.(вл.) --- дом 10
нужное подчеркнуть

корпус --- строение (сооружение) 1
нужное подчеркнуть

квартал № 2544 3 АО г.Москвы

1 ЭТАЖ

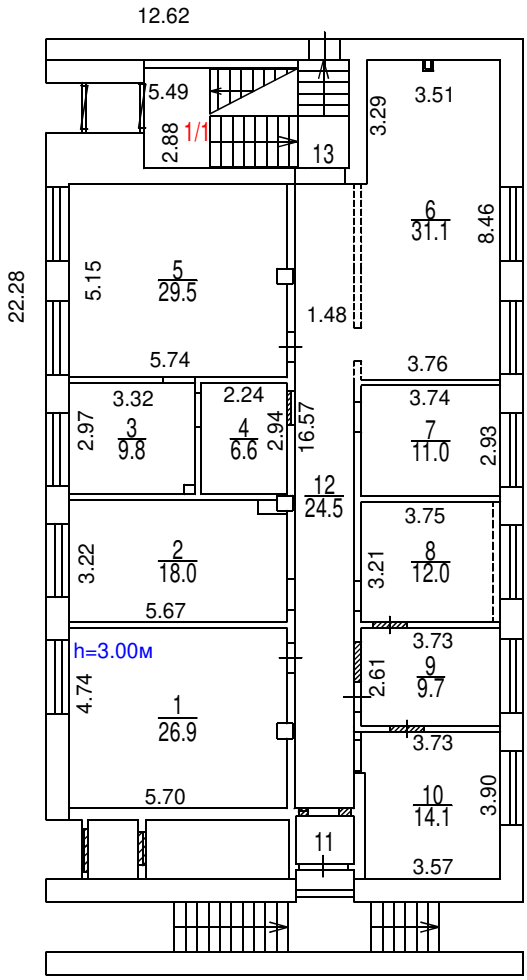

Поэтажный план составлен по состоянию на

"02" 04 2025 г.

04 " 04 2025 г.

ДОКУМЕНТ ПОДПИСАН ЭЛЕКТРОННОЙ ПОДПИСЬЮ

Сертификат: 00B64E7F5114A327FCECC77565C4C495EA
Владелец: **Гавиловская Нина Дмитриевна**
Сотрудник: **Гавиловская Нина Дмитриевна**
Действителен: с 10.09.2024 13:23:20 по 04.12.2025 13:23:20

Масштаб 1:200