ПОЭТАЖНЫЙ ПЛАН

НА ЧАСТЬ 1 этаж КВАР./ПОМЕЩ. № IX

КОРП. (СТР.) № 1 ( ) ДОМ № 14


ПО (УЛ./ПЕР.) Каргопольская ул.

Северо-восточный административный округ г. МОСКВЫ

h = 3.25 м

1 й этаж

ДЕЙСТВИТЕЛЬНО В ТЕЧЕНИЕ 1 ГОДА

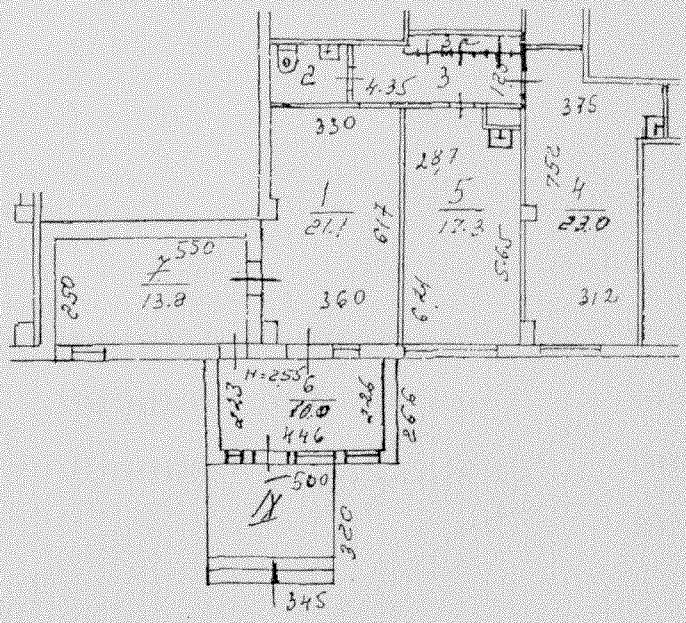

Северо-восточное территориальное бюро технической инвентаризации города Москвы
№ 1934

Поэтажный план составлен по состоянию на 27 сентября 2001г.

Исполнитель Виноградова Е. А.

Проверил Изюмова С.С.

17 июля 2006 г.

Масштаб 1:200