ГБУ МосгорБТИ
Инженерное управление

ПОЭТАЖНЫЙ ПЛАН

по адресу: Российская Федерация, город Москва,
наименование (субъект, город, округ, улица и т.п.)
внутригородская территория
наименование (субъект, город, округ, улица и т.п.)
муниципальный округ Сокольники,
наименование (субъект, город, округ, улица и т.п.)
Малая Остроумовская улица
наименование (субъект, город, округ, улица и т.п.)

домовл.(вл.) --- дом 1Б
нужное подчеркнуть

корпус --- строение (сооружение) ---
нужное подчеркнуть

на часть подвала этажа помещ. (квартира) VIII

квартал № 1412 Восточный АО г.Москвы

17995

подвал

Разрешение на произведенное переоборудование не предъявлено


В кварт. / пом. № VIII

ГБУ МосгорБТИ

" 23 " декабря 2022 г.

Исполнитель Гурьянова Е.В.

Проверил Попова В.И.

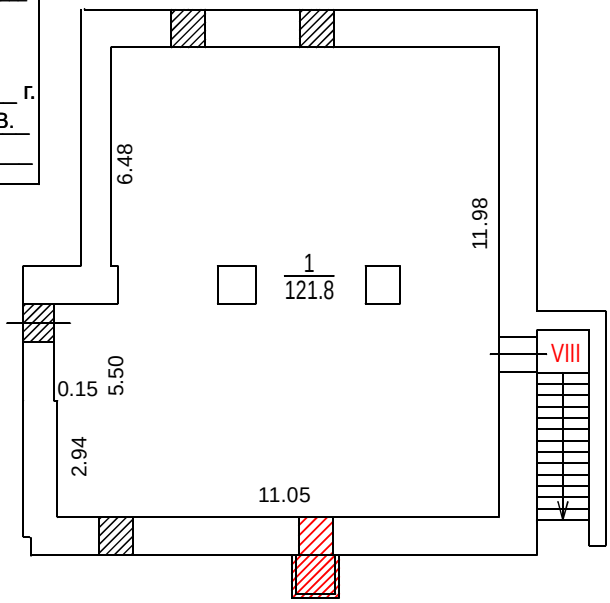

Поэтажный план составлен по состоянию на

" 23 " 12 2022 г.

" 14 " 02 2023 г.

Масштаб 1:200

ДОКУМЕНТ ПОДПИСАН ЭЛЕКТРОННОЙ ПОДПИСЬЮ

Сертификат: 00B150F25955E29F3B507176EF333D44A3
Владелец: ГОСУДАРСТВЕННОЕ БЮДЖЕТНОЕ УЧРЕЖДЕНИЕ ГОРОДА МОСКВЫ МОСКОВСКОЕ ГОРОДСКОЕ БЮРО ТЕХНИЧЕСКОЙ ИНВЕНТАРИЗАЦИИ
Сотрудник: Гавиловская Нина Дмитриевна
Действителен: с 25.04.2022 15:47:00 по 19.07.2023 15:47:00