ГБУ МосгорБТИ
Инженерное управление

ПОЭТАЖНЫЙ ПЛАН

по адресу: (местоположению) Российская Федерация, город Москва, внутригородская территория муниципальный округ Матушкино, город Зеленоград, проспект Генерала Алексеева


домовл.(вл.)_____-_____ дом 28
нужное подчеркнуть

корпус ____-____ строение (сооружение) _____-_____
нужное подчеркнуть

на часть подвал этажа помещ. (квартира) Ia

квартал № 4335 Зеленоградский АО г.Москвы

ПОДВАЛ

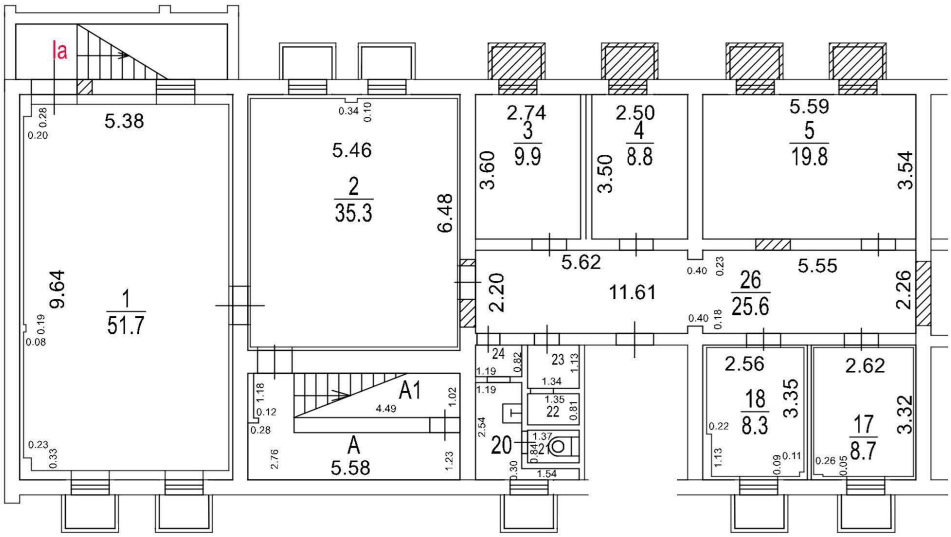

Поэтажный план составлен по состоянию на

"__02__" _____07_____ 2024__ г.

"__24__" _____07_____ 2024__ г.

Масштаб 1:200

ДОКУМЕНТ ПОДПИСАН ЭЛЕКТРОННОЙ ПОДПИСЬЮ

Сертификат: 00E9098002FC12FCAFDF0F4BA626B5F097
Владелец: **Майорова Дарья Николаевна**
Сотрудник: **Майорова Дарья Николаевна**
Действителен: с 27.06.2024 12:23:52 по 20.09.2025 12:23:52