
КОПИЯ ПОЭТАЖНОГО ПЛАНА
на часть подвал этаж. квартр. / помещ. _____
стр. / кор. № 4 по Б. Ордынскому пер.
д.№ 3А" кв.№ _____
Ж АО г.Москвы

ПОДВАЛ

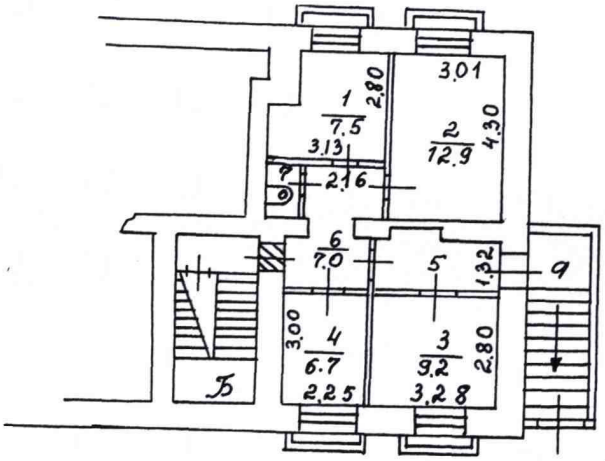

ПОЭТАЖНЫЙ ПЛАН
ДЕЙСТВИТЕЛЕН
В ТЕЧЕНИЕ ... ГОДА
...
ТЕ... ...
БЮ... ...Й
ИНВЕНТАРИЗАЦИИ
ЦЕНТРАЛЬНОЕ
г. Москва

МАСШТАБ 1:200

Копия снята по состоянию на XII 1998г.
Копию снял: Азуев
Проверил: _____
„2" 03 1999года