ГБУ МосгорБТИ
Управление
централизованных работ

ПОЭТАЖНЫЙ ПЛАН

по адресу: Пионерская Б. ул.
наименование ул. (просп., бульв. и т.д.)

домовл.(вл.) --- дом 13/6А
нужное подчеркнуть


корпус --- строение (сооружение) 1
нужное подчеркнуть

на часть 4 этажа помещ. (квартира) III

квартал № 1260 Ц АО г.Москвы

2118238

4 ЭТАЖ

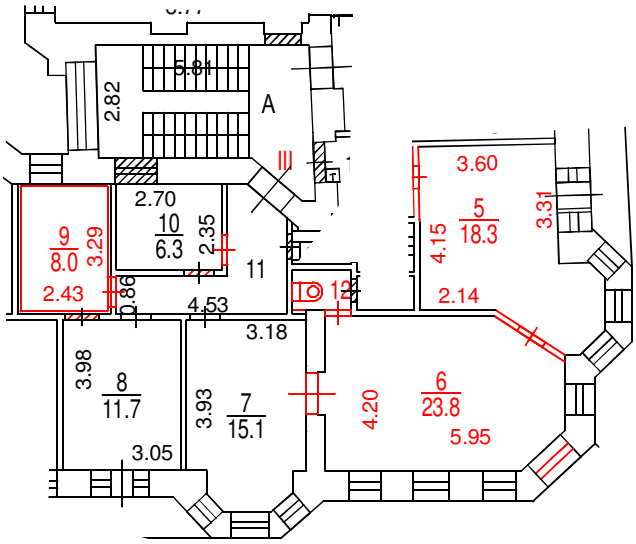

Сведениями о соблюдении требований пункта 4 части 17 статьи 51 Градостроительного кодекса Российской Федерации ГБУ МосгорБТИ не располагает

Согласование
на фасадные работы не предъявлено

Поэтажный план составлен по состоянию на
" 10 " 03 2021 г.

05.04.2021

Масштаб 1:200