ГБУ МосгорБТИ

Инженерное управление

ПОЭТАЖНЫЙ ПЛАН

по адресу: Российская Федерация, город Москва,
наименование (субъект, город, округ, улица и т.п.)
внутригородская территория муниципальный округ
наименование (субъект, город, округ, улица и т.п.)
Кунцево, Новорублёвская улица
наименование (субъект, город, округ, улица и т.п.)

наименование (субъект, город, округ, улица и т.п.)

домовл.(вл.) --- дом 4
нужное подчеркнуть


корпус - строение (сооружение) -
нужное подчеркнуть

на часть подвал этажа помещ. (квартира) I

квартал № 4055 Западный АО г.Москвы

16842

ПОДВАЛ

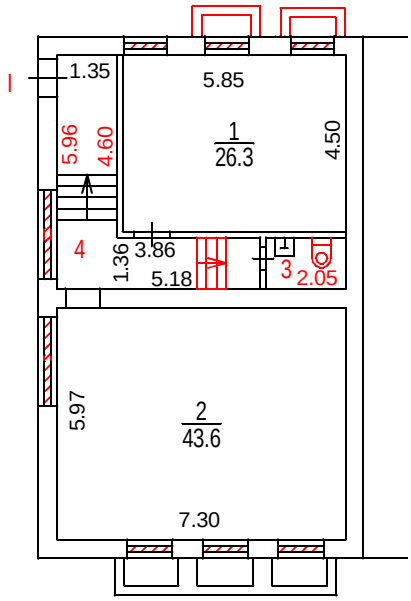

Разрешение на произведенное переоборудование не предъявлено

В кварт. пом. № I

ГБУ МосгорБТИ

" 18 " августа 2022 г.

Исполнитель Максина Н.В.

Проверил Костикова А.В.

Согласование
на фасадные работы не предъявлено

Поэтажный план составлен по состоянию на

" 18 " августа 2022 г.

" 12 " декабря 2022 г.

ДОКУМЕНТ ПОДПИСАН ЭЛЕКТРОННОЙ ПОДПИСЬЮ

Сертификат: 16D1C9F0005F61927A1B52FBEE6ADE0594FF6ADB
Владелец: ГОСУДАРСТВЕННОЕ БЮДЖЕТНОЕ УЧРЕЖДЕНИЕ ГОРОДА МОСКВЫ МОСКОВСКОЕ ГОРОДСКОЕ БЮРО ТЕХНИЧЕСКОЙ ИНВЕНТАРИЗАЦИИ
Сотрудник: Майорова Дарья Николаевна
Действителен: с 11.01.2022 16:57:18 по 11.04.2023 16:57:18

Масштаб 1:200