ГБУ МосгорБТИ
Инженерное управление

ПОЭТАЖНЫЙ ПЛАН

по адресу: Российская Федерация, город Москва,
наименование (субъект, город, округ, улица и т.п.)
внутригородская территория
наименование (субъект, город, округ, улица и т.п.)
муниципальный округ Бутырский
наименование (субъект, город, округ, улица и т.п.)
улица Руставели
наименование (субъект, город, округ, улица и т.п.)


домовл.(вл.)_____ дом 3
нужное подчеркнуть

корпус 3 строение (сооружение) ---
нужное подчеркнуть

на часть подвал этажа помещ. (квартира) I

квартал № 3121 Северо-Восточный АО г.Москвы

ПОДВАЛ

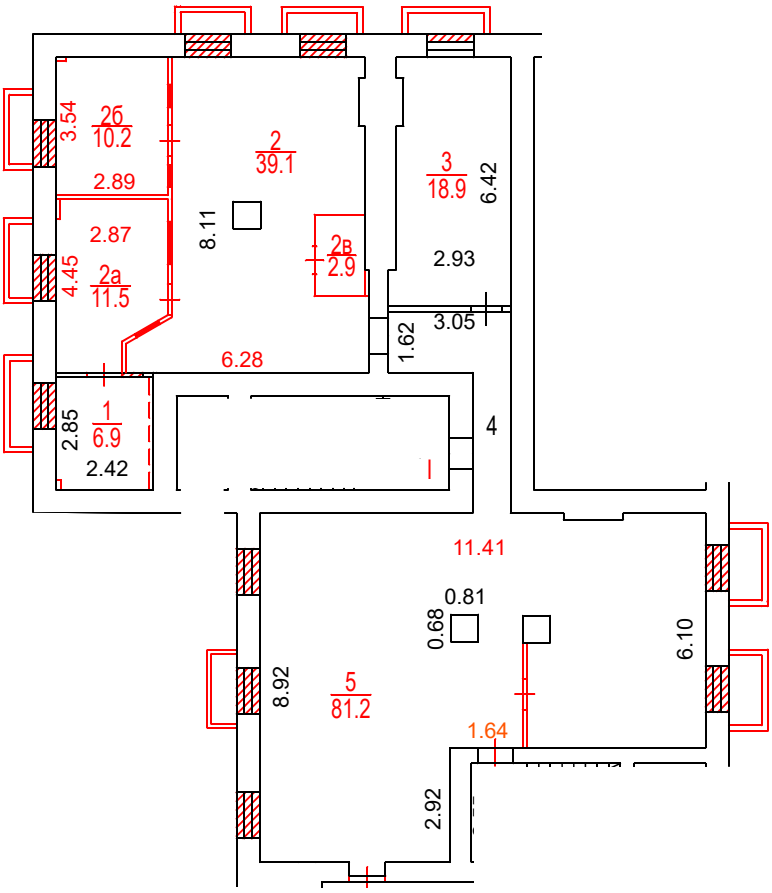

Разрешение на произведенное переоборудование не предъявлено
В кварт. пом. № I
ГБУ МосгорБТИ
" 10 " октября 2023 г.
Исполнитель Решетова И.Н.
Проверил Хвалёва Н.А.

Поэтажный план составлен по состоянию на
" 10 " 10 2023 г.
" 31 " 10 2023 г.

ДОКУМЕНТ ПОДПИСАН ЭЛЕКТРОННОЙ ПОДПИСЬЮ

Сертификат: 00E1202DDD1E5D0CBEC04C442F6E4FAAA6
Владелец: Гавиловская Нина Дмитриевна
Сотрудник: Гавиловская Нина Дмитриевна
Действителен: с 27.06.2023 15:10:00 по 19.09.2024 15:10:00

Масштаб 1:200