ГБУ МосгорБТИ
Инженерное управление

ПОЭТАЖНЫЙ ПЛАН

по адресу: Российская Федерация, город Москва,
наименование (субъект, город, округ, улица и т.п.)
внутригородская территория
наименование (субъект, город, округ, улица и т.п.)
муниципальный округ Дорогомилово,
наименование (субъект, город, округ, улица и т.п.)
Студенческая улица
наименование (субъект, город, округ, улица и т.п.)


домовл.(вл.) - дом 28
нужное подчеркнуть

корпус 3 строение (сооружение) -
нужное подчеркнуть

на часть подвал этажа помещ. (квартира) II, III

квартал № 506 Западный АО г.Москвы

ПОДВАЛ

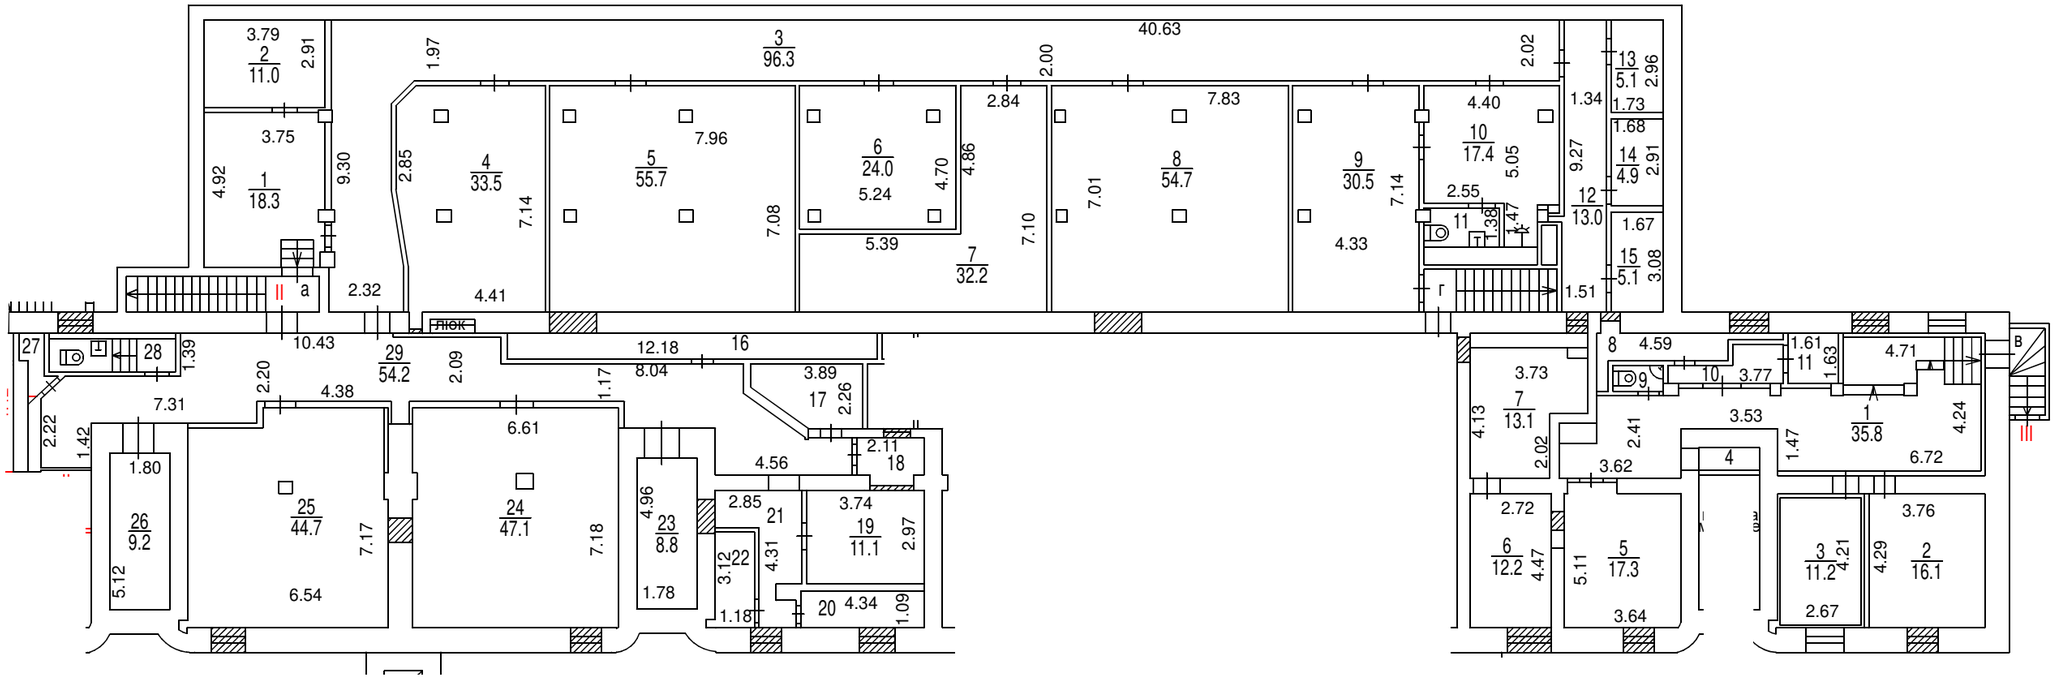

Поэтажный план составлен по состоянию на

" 16 " сентября 2014 г.

" 18 " ноября 2024 г.

ДОКУМЕНТ ПОДПИСАН ЭЛЕКТРОННОЙ ПОДПИСЬЮ

Сертификат: 00B2F41FE337EF9370738FAED30E5E0A16
Владелец: **Назин Станислав Владимирович**
Сотрудник: **Назин Станислав Владимирович**
Действителен: с 09.10.2023 10:39:00 по 01.01.2025 10:39:00

Масштаб 1:200