ГБУ МосгорБТИ
Инженерное управление

ПОЭТАЖНЫЙ ПЛАН

по адресу: Российская Федерация, город Москва
наименование (субъект, город, округ, улица и т.п.)
внутригородская территория
наименование (субъект, город, округ, улица и т.п.)
муниципальный округ Солнцево
наименование (субъект, город, округ, улица и т.п.)
улица 50 лет Октября
наименование (субъект, город, округ, улица и т.п.)


домовл.(вл.) - дом 6
нужное подчеркнуть

корпус _____ строение (сооружение) -
нужное подчеркнуть

на часть 1 этажа помещ. (квартира) I, III

квартал № 3930 Западный АО г.Москвы

1 ЭТАЖ

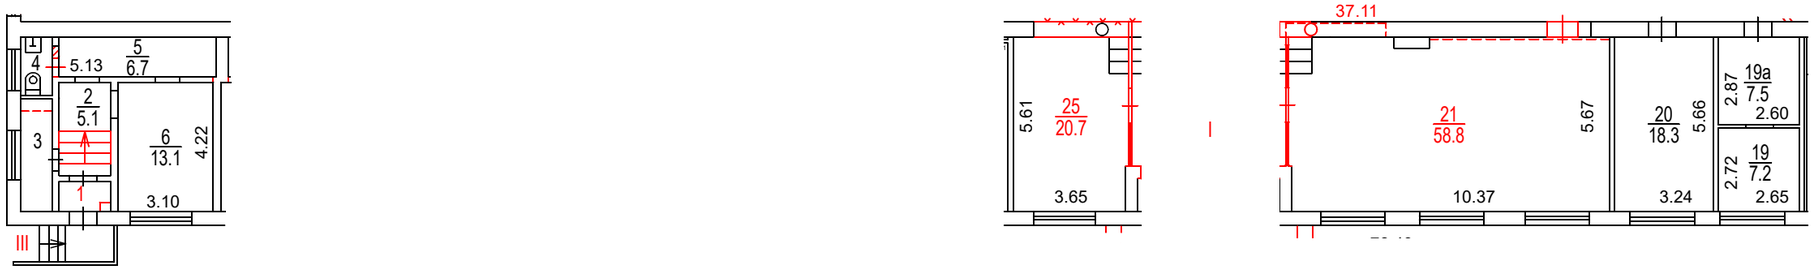

Сведениями о соблюдении требований пункта 4 части 17 статьи 51 Градостроительного кодекса Российской Федерации ГБУ МосгорБТИ не располагает

Поэтажный план составлен по состоянию на
" 23 " 05 2024 г.
П/план снял Рогожкин Д.С.
Проверил Механцева Н.В.
" 26 " 06 2024 г.

ДОКУМЕНТ ПОДПИСАН ЭЛЕКТРОННОЙ ПОДПИСЬЮ

Сертификат: 00FCABE07FED05CED74A06024ADD152BCA
Владелец: **Ревякин Алексей Александрович**
Сотрудник: **Ревякин Алексей Александрович**
Действителен: с 19.06.2024 14:09:42 по 12.09.2025 14:09:42

Масштаб 1:200