ГБУ МосгорБТИ
Третье ТУ

ПОЭТАЖНЫЙ ПЛАН

по адресу: Российская Федерация, город Москва,
наименование (субъект, город, округ, улица и т.п.)
внутригородская территория муниципальный
наименование (субъект, город, округ, улица и т.п.)
округ Даниловский, Павелецкая набережная
наименование (субъект, город, округ, улица и т.п.)

наименование (субъект, город, округ, улица и т.п.)

домовл.(вл.) --- дом 10
нужное подчеркнуть


корпус 1 строение (сооружение) ---
нужное подчеркнуть

на часть подвал этажа помещ. (квартира) I,II

квартал № 1332 Южный АО г.Москвы

31322

ПОДВАЛ

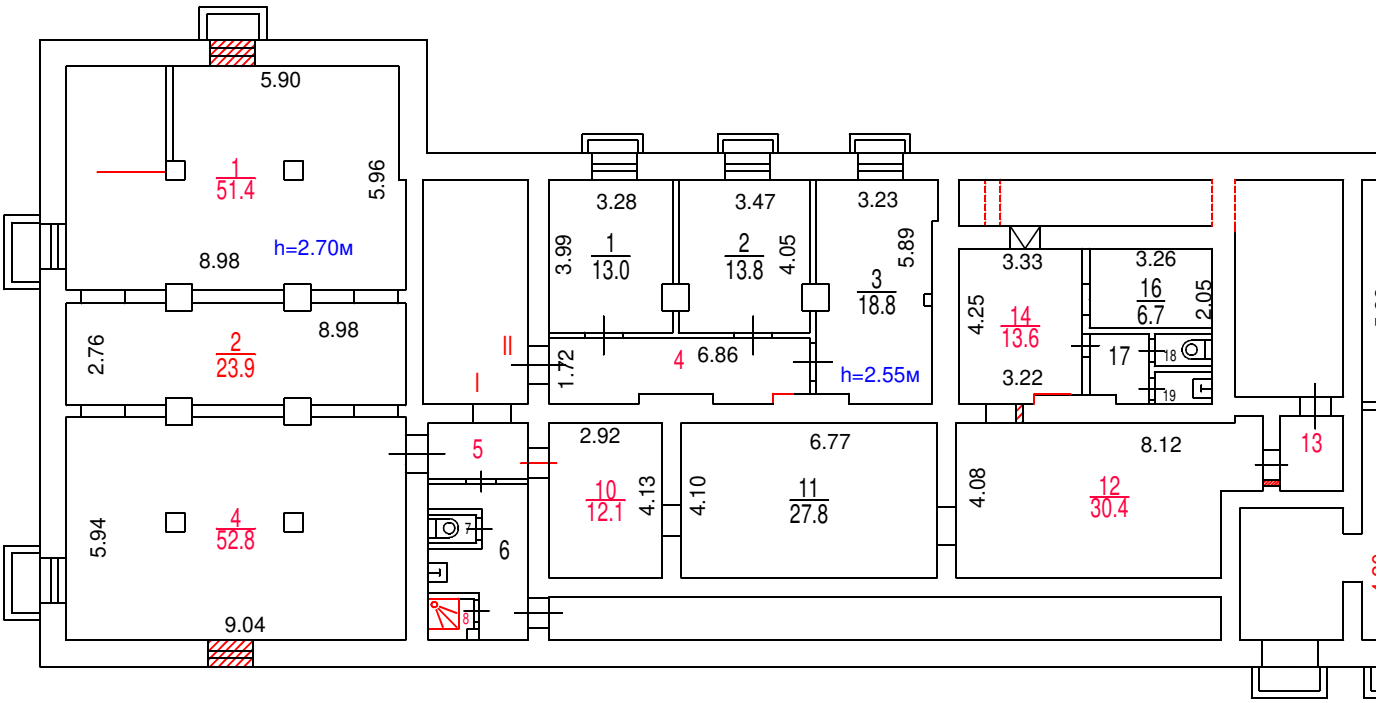

Разрешение на произведенное переоборудование не предъявлено
В кварт. пом. № I,II

ГБУ МосгорБТИ

" 23 " 05 2022 г.
Исполнитель Васильева Е.А.
Проверил Сасова Л.Ю.

Поэтажный план составлен по состоянию на
" 23 " 05 2022 г.

02.06.2022

ДОКУМЕНТ ПОДПИСАН ЭЛЕКТРОННОЙ ПОДПИСЬЮ

Сертификат: 62D480ECD84569F2E8A3618A8A08D1430D883330
Владелец: ГОСУДАРСТВЕННОЕ БЮДЖЕТНОЕ УЧРЕЖДЕНИЕ ГОРОДА МОСКВЫ МОСКОВСКОЕ ГОРОДСКОЕ БЮРО ТЕХНИЧЕСКОЙ ИНВЕНТАРИЗАЦИИ
Сотрудник: Косарева Елена Николаевна
Действителен: с 13.01.2022 16:38:33 по 13.04.2023 16:38:33

Масштаб 1:200