ПОЭТАЖНЫЙ ПЛАН

по адресу: Российская Федерация, город Москва,
наименование (субъект, город, округ, улица и т.п.)
внутригородская территория
наименование (субъект, город, округ, улица и т.п.)
муниципальный округ Мещанский,
наименование (субъект, город, округ, улица и т.п.)
Театральный проезд
наименование (субъект, город, округ, улица и т.п.)

домовл.(вл.) --- дом 3
нужное подчеркнуть


корпус - строение (сооружение) 4
нужное подчеркнуть

на часть подв. этажа помещ. (квартира) II(к.6-7,7а,8,10,10а,11-14)

квартал № 1497 Центральный АО г.Москвы

ПОДВАЛ

№ 27 ГБУ МосгорБТИ Первое территориальное управление

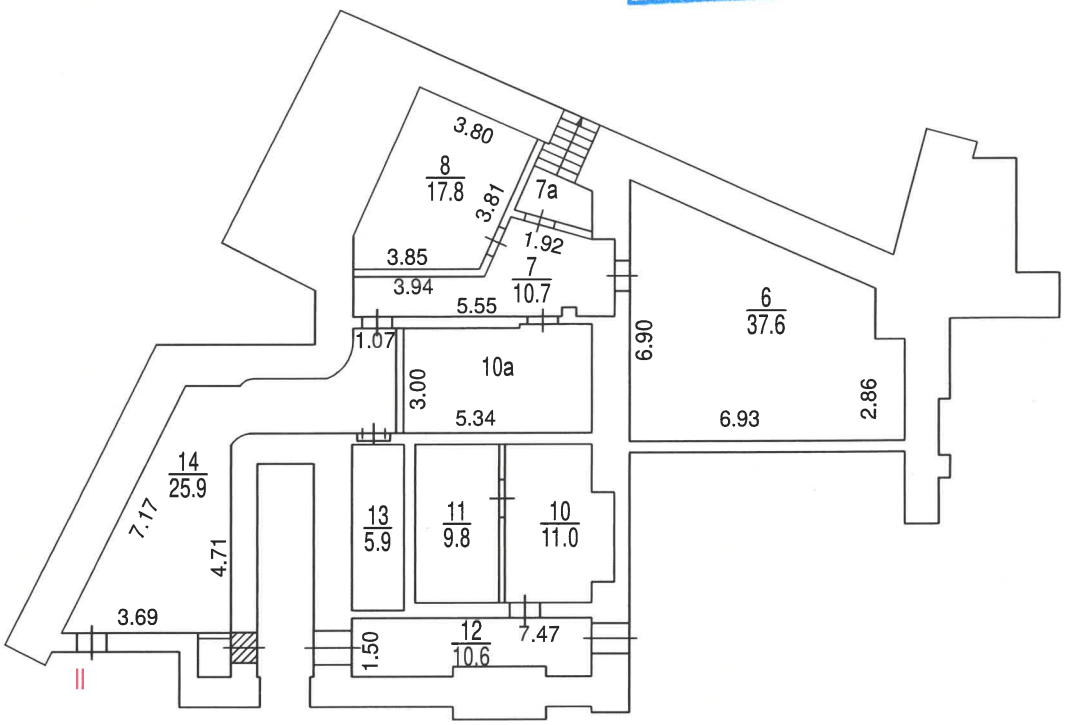

Поэтажный план составлен по состоянию на
" 30 " сентября 2009 г.
П/план снял Ерохова С.Е.
Проверил Кирьянова Е.В.
" 14 " мая 2025 г.

Первое территориальное управление
ведущий специалист
отдела обеспечения деятельности

Масштаб 1:200