ГБУ МосгорБТИ
Инженерное управление

# ПОЭТАЖНЫЙ ПЛАН

по адресу: Российская Федерация, г. Москва
наименование (субъект, город, округ, улица и т.п.)
внутригородская территория
наименование (субъект, город, округ, улица и т.п.)
муниципальный округ Таганский
наименование (субъект, город, округ, улица и т.п.)
Малая Калитниковская
наименование (субъект, город, округ, улица и т.п.)

домовл.(вл.) --- дом 5
нужное подчеркнуть


корпус - строение (сооружение) -
нужное подчеркнуть

на часть подвал этажа помещ. (квартира) VII

квартал № 1930 Центральный АО г.Москвы

№ 10 ГБУ МосгорБТИ Инженерное управление

## Подвал

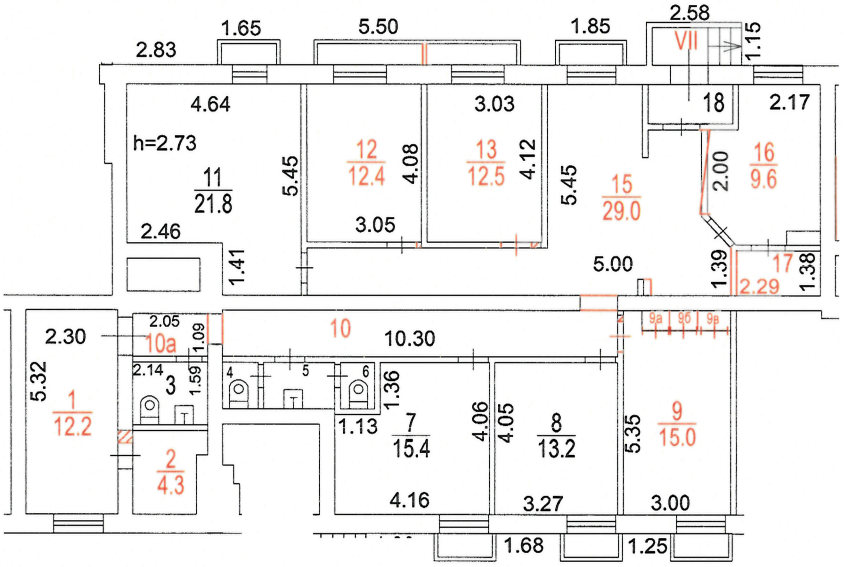


Разрешение на произведенное переоборудование и (или) перепланировку в ГБУ МосгорБТИ не предъявлено

Поэтажный план составлен по состоянию на
" 21 " 09 2023 г.

П/план снял Еремеева Ю.В.

Проверил Остапенко И.И.

" 29 " 09 2023 г.

Масштаб 1:200