ПОЭТАЖНЫЙ ПЛАН

по адресу: Российская Федерация, город Москва
наименование (субъект, город, округ, улица и т.п.)
внутригородская территория
наименование (субъект, город, округ, улица и т.п.)
муниципальный округ Богородское
наименование (субъект, город, округ, улица и т.п.)
бульвар Маршала Рокоссовского
наименование (субъект, город, округ, улица и т.п.)

домовл.(вл.) - дом 7
нужное подчеркнуть


корпус 4 строение (сооружение) -
нужное подчеркнуть

на часть 1 этажа помещ. (квартира) II

квартал № 1489 Восточный АО г.Москвы

№ 12 ГБУ МосгорБТИ Инженерное управление

1 ЭТАЖ

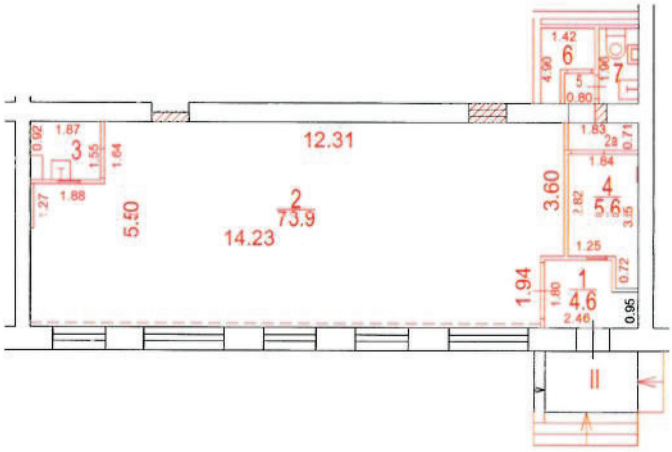

Масштаб 1:200

Разрешение на произведенное переоборудование не предъявлено
В кварт. пом. № пом. II (1-2, 2а, 3-7)
ГБУ МосгорБТИ
" 09 " августа 2023 г.
Исполнитель Плотников Ю.С.
Проверил Балицкая С.П.

Поэтажный план составлен по состоянию на
" 09 " августа 2023 г.
П/план снял Плотников Ю.С.
Проверил Балицкая С.П.
" 28 " августа 2023 г.