ГБУ МосгорБТИ

Инженерное управление

ПОЭТАЖНЫЙ ПЛАН

по адресу: город Москва, внутригородская
наименование (субъект, город, округ, улица и т.п.)
территория муниципальный округ
наименование (субъект, город, округ, улица и т.п.)
Кунцево, улица Маршала Сергеева
наименование (субъект, город, округ, улица и т.п.)
-
наименование (субъект, город, округ, улица и т.п.)


домовл.(вл.) - дом 3
нужное подчеркнуть

корпус - строение (сооружение) -
нужное подчеркнуть

на часть 1 этажа помещ. (квартира) 8Н

квартал № 938 3 АО г.Москвы

1 ЭТАЖ

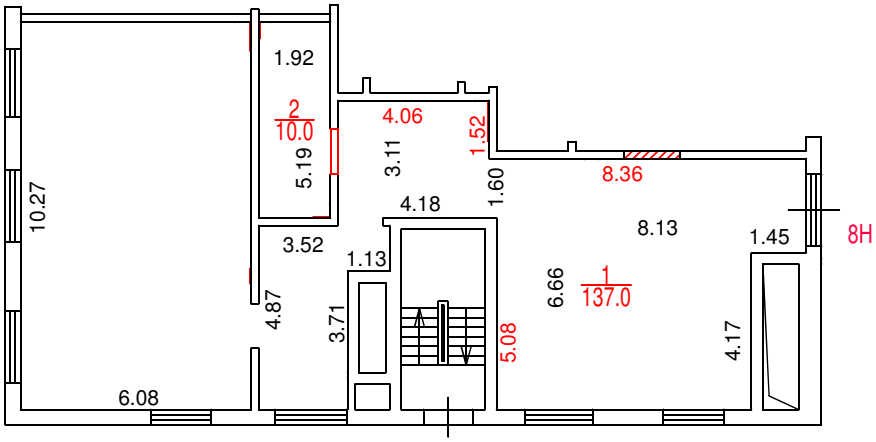

Масштаб 1:200

Разрешение на произведенное переоборудование в ГБУ МосгорБТИ не предъявлено

Поэтажный план составлен по состоянию на

" 29 " июня 2023 г.

" 03 " июля 2023 г.

ДОКУМЕНТ ПОДПИСАН ЭЛЕКТРОННОЙ ПОДПИСЬЮ

Сертификат: 4C9FCA60000100044781
Владелец: ГБУ МОСГОРБТИ
Сотрудник: Кудашов Денис Владимирович
Действителен: с 20.02.2023 8:33:06 по 20.02.2024 8:43:06