ГБУ МосгорБТИ
Инженерное управление

ПОЭТАЖНЫЙ ПЛАН

по адресу: Российская Федерация, город Москва,
наименование (субъект, город, округ, улица и т.п.)
внутригородская территория
наименование (субъект, город, округ, улица и т.п.)
муниципальный округ Марьина Роща,
наименование (субъект, город, округ, улица и т.п.)
улица Сущевский Вал
наименование (субъект, город, округ, улица и т.п.)


домовл.(вл.) --- дом 14/22
нужное подчеркнуть

корпус 2 строение (сооружение) ---
нужное подчеркнуть

на часть 1 этажа помещ. (квартира) 1/1

квартал № 735 Северщ-Восточный АО г.Москвы

1 ЭТАЖ

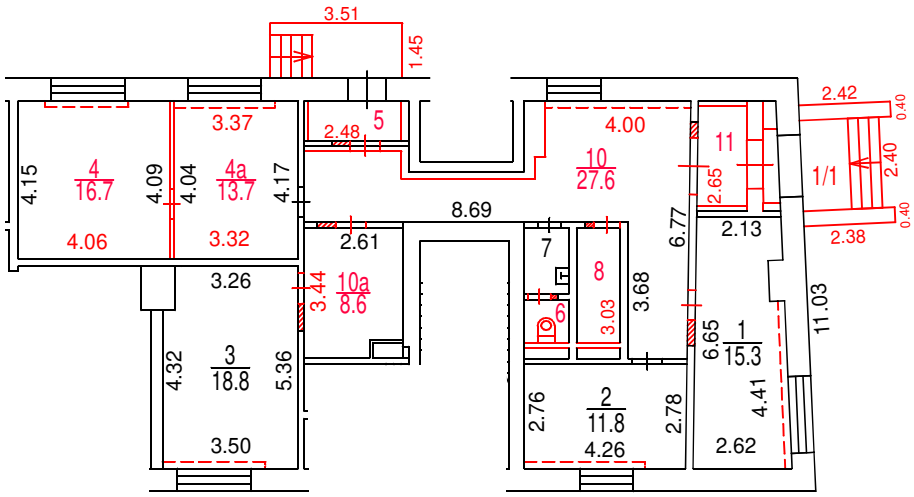

Масштаб 1:200

Разрешение на произведенное переоборудование не предъявлено
В кварт. пом. № 1/1

ГБУ МосгорБТИ

" 14 " 06 2024 г.

Поэтажный план составлен по состоянию на
" 14 " 06 2024 г.

Поэтажный план сформирован
" 21 " 06 2024 г.

ДОКУМЕНТ ПОДПИСАН ЭЛЕКТРОННОЙ ПОДПИСЬЮ

Сертификат: 55AD2F6BADBC125597EE9C7932E73C2A
Владелец: Майорова Дарья Николаевна
Сотрудник: Майорова Дарья Николаевна
Действителен: с 30.03.2023 14:59:00 по 22.06.2024 14:59:00