ГБУ МосгорБТИ
Инженерное управление

ПОЭТАЖНЫЙ ПЛАН

по адресу: Российская Федерация, г. Москва
наименование (субъект, город, округ, улица и т.п.)
внутригородская территория
наименование (субъект, город, округ, улица и т.п.)
муниципальный округ Марьина Роща
наименование (субъект, город, округ, улица и т.п.)
Шереметьевская ул.
наименование (субъект, город, округ, улица и т.п.)


домовл.(вл.) --- дом 35
нужное подчеркнуть

корпус - строение (сооружение)
нужное подчеркнуть
подвала
на часть этажа помещ. (квартира) I

квартал № 3114 Северо-Восточный АО г.Москвы

№ 1(ГБУ МосгорБТИ Инженерное управление

ПОДВАЛ

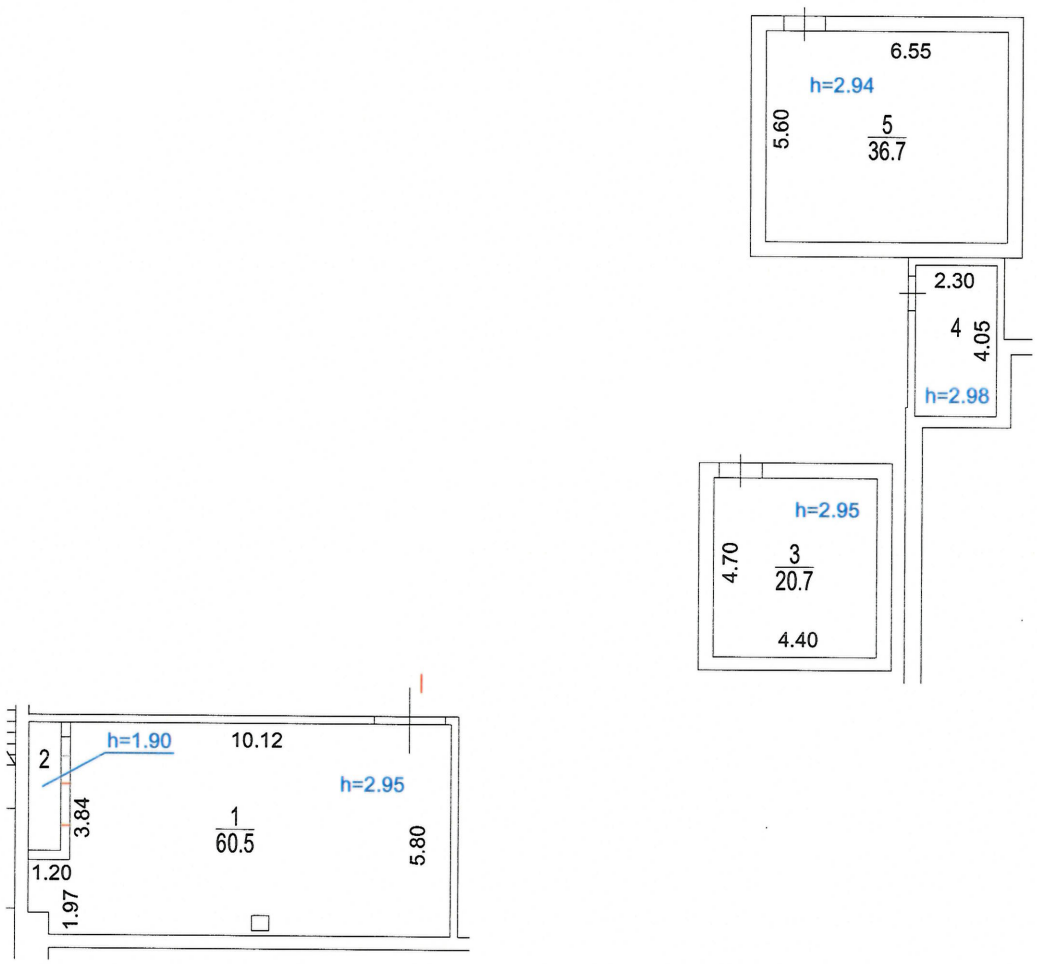

Разрешение на произведенное переоборудование и (или) перепланировку в ГБУ МосгорБТИ не предъявлено

Поэтажный план составлен по состоянию на
" 20 " 09 2023 г.
П/план снял Еремеева Ю.В.
Проверил Разухина И.И.
" 27 " 09 2023 г.

Масштаб 1:200