ГБУ МосгорБТИ
Инженерное управление

ПОЭТАЖНЫЙ ПЛАН

по адресу: Российская Федерация
наименование (субъект, город, округ, улица и т.п.)
город Москва, внутригородская территория
наименование (субъект, город, округ, улица и т.п.)
муниципальный округ Ломоносовский
наименование (субъект, город, округ, улица и т.п.)
улица Строителей
наименование (субъект, город, округ, улица и т.п.)


домовл.(вл.) - дом 13
нужное подчеркнуть

корпус 1 строение (сооружение) -
нужное подчеркнуть

на часть тх этажа помещ. (квартира) 1П

квартал № 2622 ЮЗ АО г.Москвы

ТЕХНИЧЕСКОЕ ПОДПОЛЬЕ

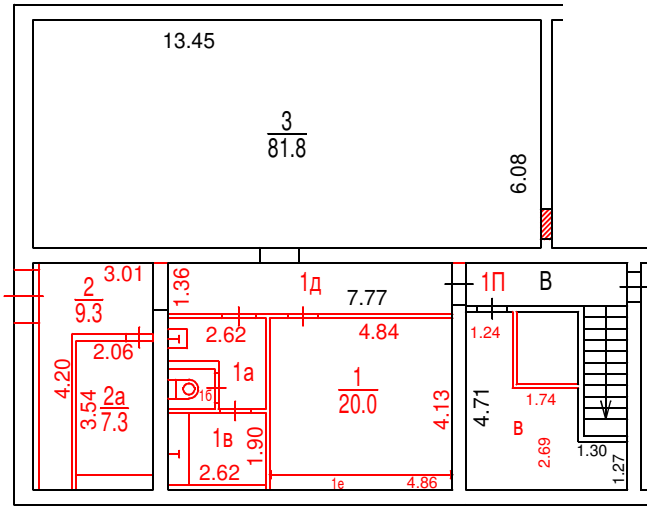

Разрешение на произведенное переоборудование не предъявлено
В кварт. пом. № 1П

ГБУ МосгорБТИ

" 30 " 01 2024 г.

Исполнитель Фадина З.А.

Проверил Балицкая С.П.

Поэтажный план составлен по состоянию на

" 30 " 01 2024 г.

" 04 " 04 2024 г.

ДОКУМЕНТ ПОДПИСАН ЭЛЕКТРОННОЙ ПОДПИСЬЮ

Сертификат: 00B2F41FE337EF9370738FAED30E5E0A16
Владелец: Назин Станислав Владимирович
Сотрудник: Назин Станислав Владимирович
Действителен: с 09.10.2023 10:39:00 по 01.01.2025 10:39:00

Масштаб 1:200