ГБУ МосгорБТИ
Инженерное управление

ПОЭТАЖНЫЙ ПЛАН

по адресу: (местоположению) Российская Федерация, город Москва, внутригородская территория муниципальный округ Дмитровский, Долгопрудная улица


домовл.(вл.)____-____ дом__7__
нужное подчеркнуть

корпус__-__ строение (сооружение)__-__
нужное подчеркнуть

на часть__1__ этажа помещ. (квартира)__6Н__

квартал № __2819__ __Северный_АО г.Москвы

1 ЭТАЖ

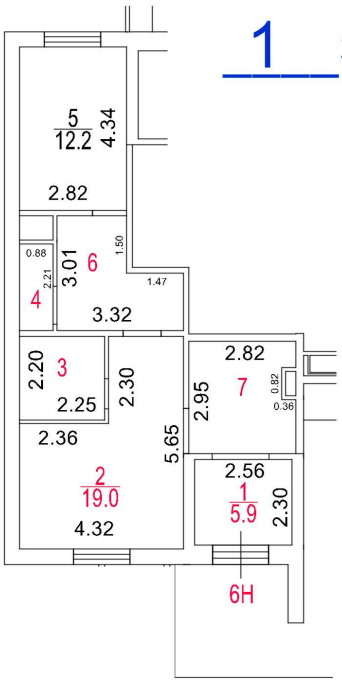

Разрешение на произведенное переоборудование и (или) перепланировку в ГБУ МосгорБТИ не предъявлено

Поэтажный план составлен по состоянию на

"__6__" ____марта____ 2026__ г.

"__20__" ____марта____ 2026__ г.

Масштаб 1:200

ДОКУМЕНТ ПОДПИСАН ЭЛЕКТРОННОЙ ПОДПИСЬЮ

Сертификат: 008F88FCB8CF7E485430DEADA3743005E8
Владелец: **Кирьянов Александр Александрович**
Сотрудник: **Кирьянов Александр Александрович**
Действителен: с 11.06.2025 10:21:09 по 04.09.2026 10:21:09