ПОЭТАЖНЫЙ ПЛАН

по адресу: Домостроительная ул.
наименование ул. (просп., бульв. и т.д.)


домовл.(вл.)_____ дом 1
нужное подчеркнуть

корпус 1 строение (сооружение)_____
нужное подчеркнуть

на часть 1 этажа помещ. (квартира) V

квартал № _____ Западный АО г.Москвы

1 ЭТАЖ

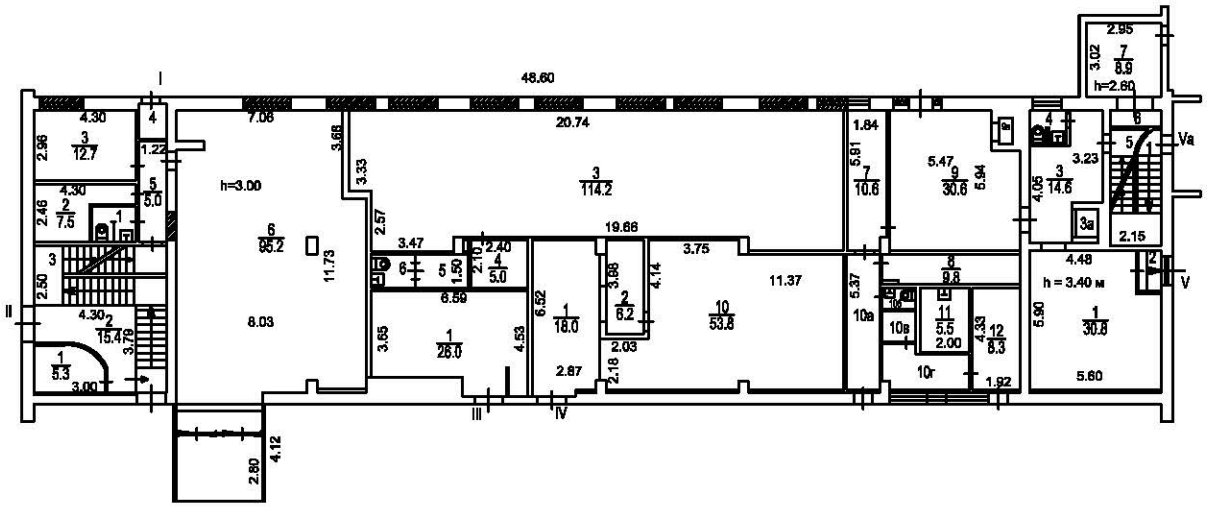

Масштаб 1:200

ПОЭТАЖНЫЙ ПЛАН


по адресу: Матрсова ул.
наименование ул. (просп., бульв. и т.д.)

домовл.(вл.)_____ дом 1/1
нужное подчеркнуть

корпус_____ строение (сооружение) 1
нужное подчеркнуть

квартал № _____ _____АО г.Москвы

2 ЭТАЖ

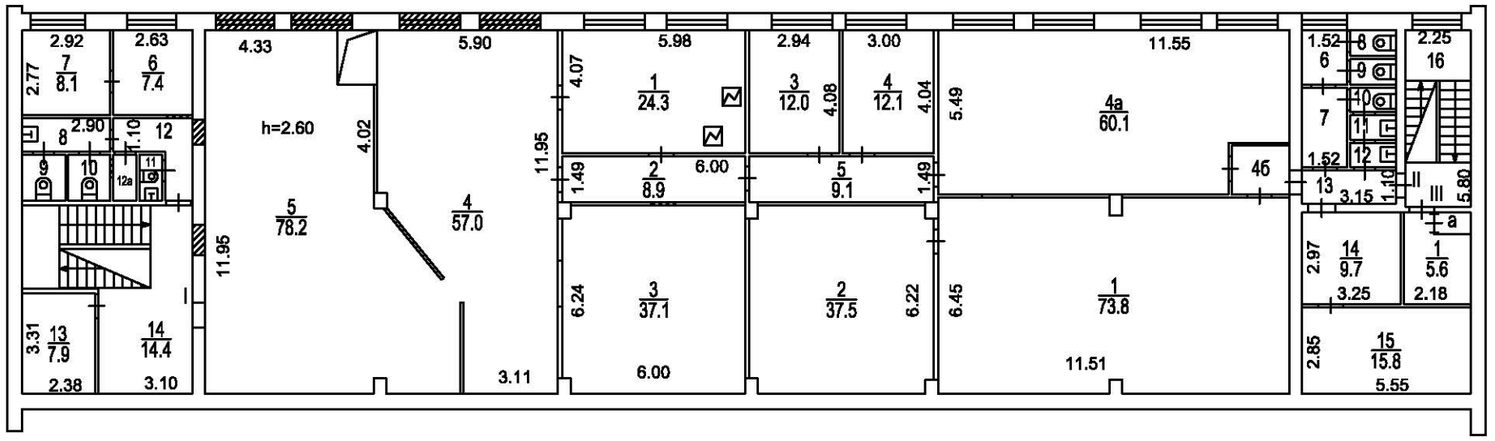

Масштаб 1:200