ГБУ МосгорБТИ
Инженерное управление

ПОЭТАЖНЫЙ ПЛАН

по адресу: (местоположению) Российская Федерация, город Москва, внутригородская территория муниципальный округ Рязанский, 1-я Новокузьминская улица


домовл.(вл.) - дом 15/5
нужное подчеркнуть

корпус - строение (сооружение) -
нужное подчеркнуть

на часть под этажа помещ. (квартира) V

квартал № 3084 Юго-Восточный АО г.Москвы

ПОДВАЛ

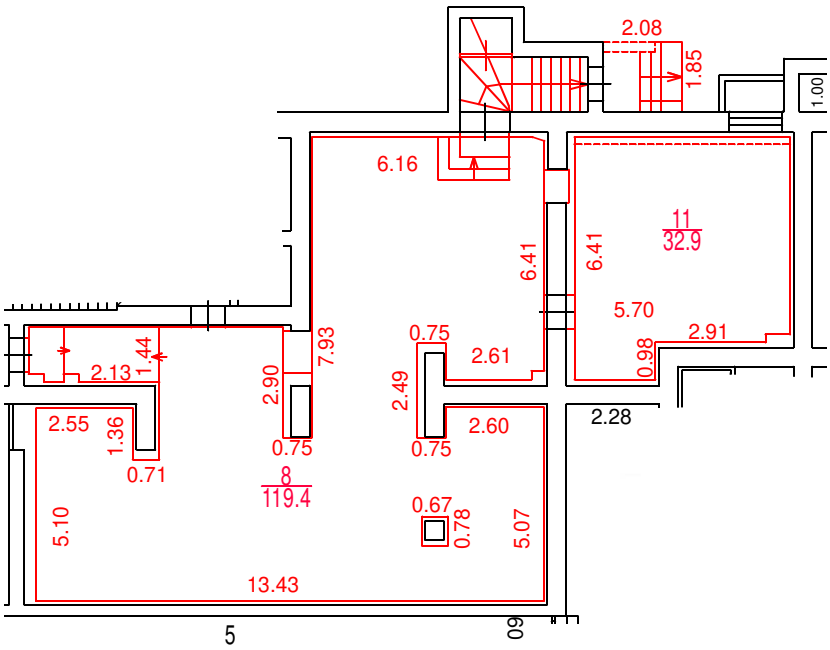

Разрешение на произведенное переоборудование и (или) перепланировку в ГБУ МосгорБТИ не предъявлено

Масштаб 1:200

Поэтажный план составлен по состоянию на

"21" ноября 2025 г.

"19" января 2026 г.

ДОКУМЕНТ ПОДПИСАН ЭЛЕКТРОННОЙ ПОДПИСЬЮ

Сертификат: 00AF34DE4EF708200FE04CF28C92D41AF5
Владелец: **Максина Наталья Викторовна**
Сотрудник: **Максина Наталья Викторовна**
Действителен: с 09.06.2025 16:16:58 по 02.09.2026 16:16:58