ГБУ МосгорБТИ

Инженерное управление

ПОЭТАЖНЫЙ ПЛАН

по адресу: Российская Федерация, город Москва
наименование (субъект, город, округ, улица и т.п.)
внутригородская территория
наименование (субъект, город, округ, улица и т.п.)
муниципальный округ Гольяново,
наименование (субъект, город, округ, улица и т.п.)
Уральская улица
наименование (субъект, город, округ, улица и т.п.)


домовл.(вл.) --- дом 17
нужное подчеркнуть

корпус - строение (сооружение)
нужное подчеркнуть

на часть 1 этажа помещ. (квартира) IV

квартал № 1527 Восточный АО г.Москвы

1 ЭТАЖ

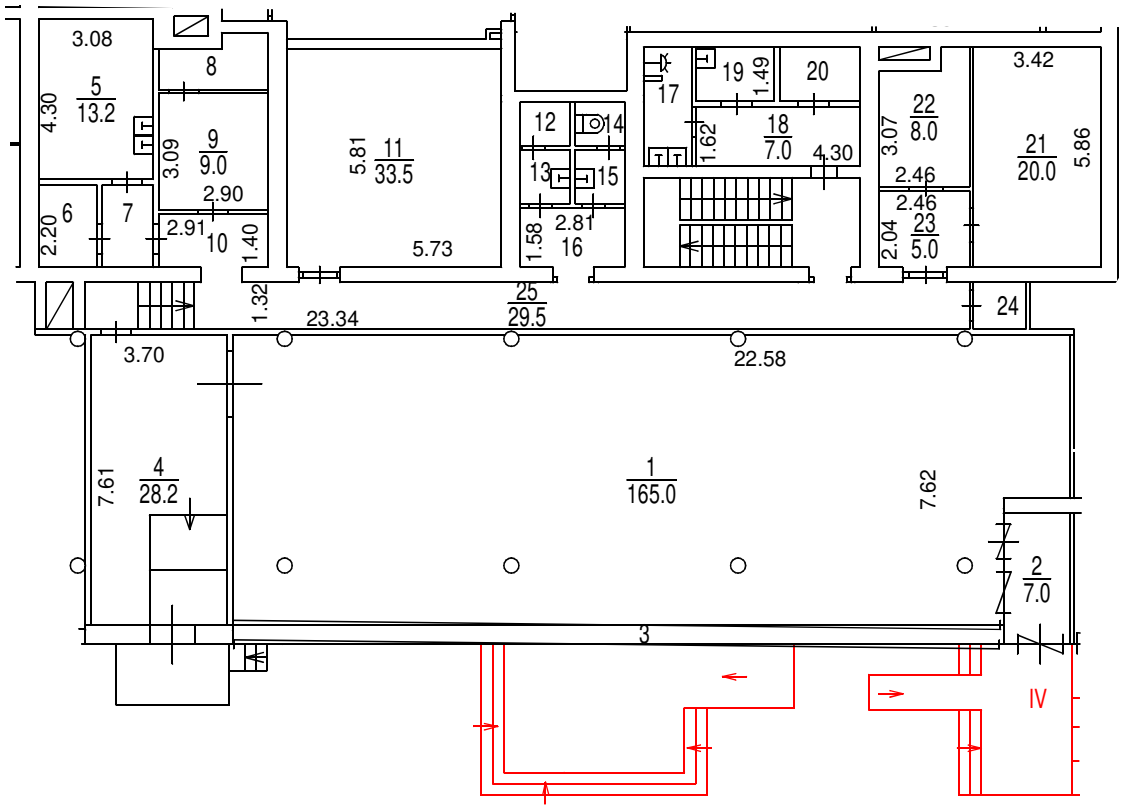

Поэтажный план составлен по состоянию на

" 08 " 05 2014 г.

" 27 " 05 2024 г.

ДОКУМЕНТ ПОДПИСАН ЭЛЕКТРОННОЙ ПОДПИСЬЮ

Сертификат: 00B2F41FE337EF9370738FAED30E5E0A16
Владелец: Назин Станислав Владимирович
Сотрудник: Назин Станислав Владимирович
Действителен: с 09.10.2023 10:39:00 по 01.01.2025 10:39:00

Масштаб 1:200