ГБУ МосгорБТИ

Инженерное управление

ПОЭТАЖНЫЙ ПЛАН

по адресу: Российская Федерация, город Москва,
наименование (субъект, город, округ, улица и т.п.)

внутригородская территория муниципальный округ
наименование (субъект, город, округ, улица и т.п.)

Нагатинский затон, Нагатинская набережная, дом 34
наименование (субъект, город, округ, улица и т.п.)


домовл.(вл.) - дом 34
нужное подчеркнуть

корпус - строение (сооружение) -
нужное подчеркнуть

на часть 1 этажа помещ. (квартира) VI

квартал № 3558 Ю.АО г.Москвы

1 ЭТАЖ

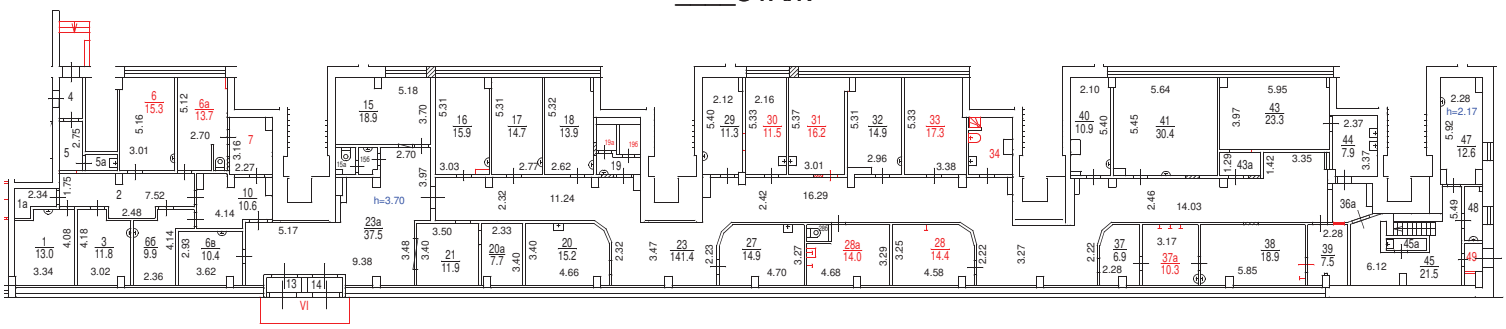

Разрешение на произведенное переоборудование в ГБУ МосгорБТИ не предъявлено

Изменения в поэтажный план

По квартиру № VI

ВНЕСЕНЫ

" 05 " 02 2024 г.

Исполнитель Семичева Е.Л.

Проверил Костикова А.В.

Масштаб 1:200

ПОЭТАЖНЫЙ ПЛАН

по адресу: Российская Федерация, город Москва,
наименование (субъект, город, округ, улица и т.п.)
внутригородская территория муниципальный округ
наименование (субъект, город, округ, улица и т.п.)
Нагатинский затон, Нагатинская набережная, дом 34
наименование (субъект, город, округ, улица и т.п.)

наименование (субъект, город, округ, улица и т.п.)


домовл.(вл.) - дом 34
нужное подчеркнуть

корпус - строение (сооружение) -
нужное подчеркнуть

на часть антр.1 этажа помещ. (квартира) VI

квартал № 3558 Ю АО г.Москвы

АНТРЕСОЛЬ

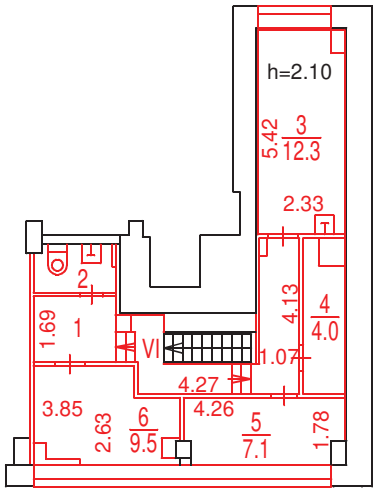

Разрешение на возведение
в ГБУ МосгорБТИ не предъявлено

Поэтажный план составлен по состоянию на
" 05 " 02 2024 г.

Поэтажный план сформирован
" 09 " 02 2024 г.

ДОКУМЕНТ ПОДПИСАН ЭЛЕКТРОННОЙ ПОДПИСЬЮ

Сертификат: 55AD2F6BADBC125597EE9C7932E73C2A
Владелец: **Майорова Дарья Николаевна**
Сотрудник: **Майорова Дарья Николаевна**
Действителен: с 30.03.2023 14:59:00 по 22.06.2024 14:59:00

Масштаб 1:200