ГБУ МосгорБТИ
Инженерное управление

ПОЭТАЖНЫЙ ПЛАН

по адресу: Российская Федерация, город Москва,
наименование (субъект, город, округ, улица и т.п.)
внутригородская территория
наименование (субъект, город, округ, улица и т.п.)
муниципальный округ Донской
наименование (субъект, город, округ, улица и т.п.)
улица Орджоникидзе
наименование (субъект, город, округ, улица и т.п.)


домовл.(вл.) --- дом 5
нужное подчеркнуть

корпус 3 строение (сооружение) ---
нужное подчеркнуть

квартал № 1230 Южный АО г.Москвы

17619

ПОДВАЛ

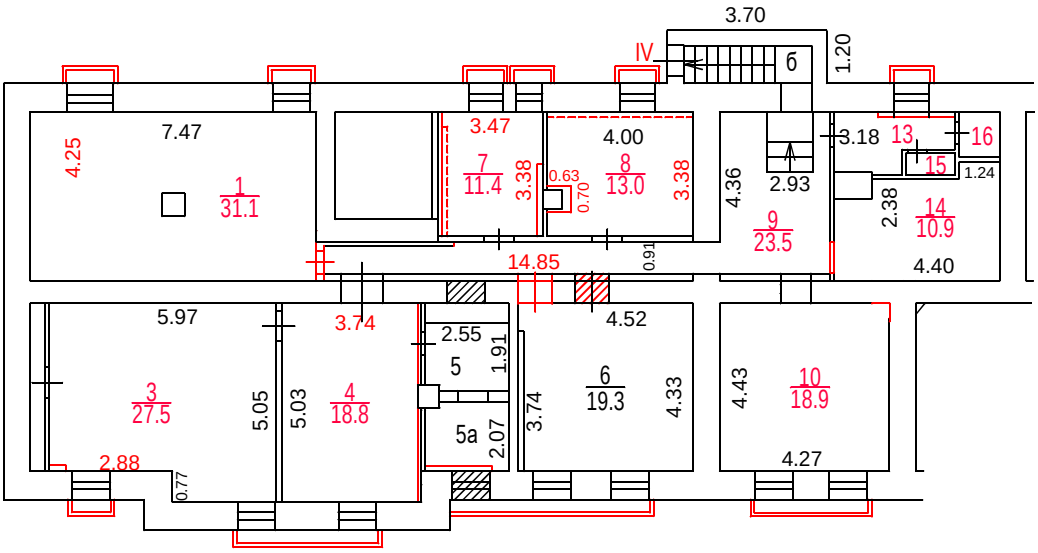

Разрешение на произведенное переоборудование не предъявлено
В кварт. пом. № IV

ГБУ МосгорБТИ

" 15 " 02 2023 г.
Исполнитель Гурьянова Е.В.
Проверил Попова В.И.

Поэтажный план составлен по состоянию на

" 15 " 02 2023 г.

" 17 " 03 2023 г.

Масштаб 1:200

ДОКУМЕНТ ПОДПИСАН ЭЛЕКТРОННОЙ ПОДПИСЬЮ

Сертификат: 00B150F25955E29F3B507176EF333D44A3
Владелец: ГОСУДАРСТВЕННОЕ БЮДЖЕТНОЕ УЧРЕЖДЕНИЕ ГОРОДА МОСКВЫ МОСКОВСКОЕ ГОРОДСКОЕ БЮРО ТЕХНИЧЕСКОЙ ИНВЕНТАРИЗАЦИИ
Сотрудник: Гавиловская Нина Дмитриевна
Действителен: с 25.04.2022 15:47:00 по 19.07.2023 15:47:00