ГБУ МосгорБТИ
Инженерное управление

ПОЭТАЖНЫЙ ПЛАН

по адресу: Российская Федерация, город Москва,
наименование (субъект, город, округ, улица и т.п.)
внутригородская территория
наименование (субъект, город, округ, улица и т.п.)
муниципальный округ Чертаново Центральное
наименование (субъект, город, округ, улица и т.п.)
Кировоградская улица
наименование (субъект, город, округ, улица и т.п.)

домовл.(вл.) --- дом 22
нужное подчеркнуть


корпус 2 строение (сооружение) ---
нужное подчеркнуть

на часть 3 этажа помещ. (квартира) XIV

квартал № 2884 Южный АО г.Москвы

№ 10 ГБУ МосгорБТИ Инженерное управление

3 ЭТАЖ

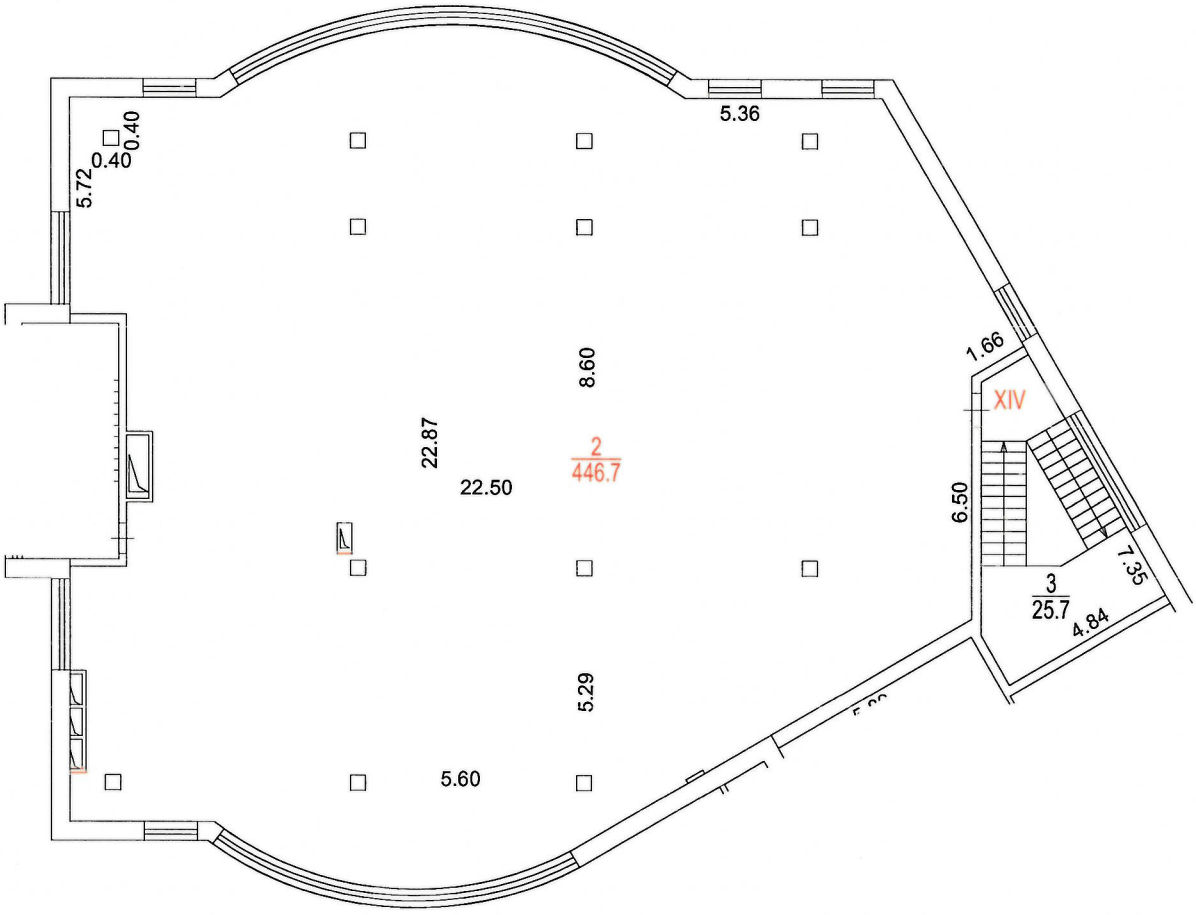

Разрешение на произведенное переоборудование и (или) перепланировку в ГБУ МосгорБТИ не предъявлено

Поэтажный план составлен по состоянию на
" 03 " октября 2023 г.
П/план снял Еремеева Ю.В.
Проверил Костикова А.В.
" 03 " октября 2023 г.

Масштаб 1:200