ГБУ МосгорБТИ

Инженерное управление

ПОЭТАЖНЫЙ ПЛАН

по адресу: Российская Федерация, город Москва,
наименование (субъект, город, округ, улица и т.п.)

внутригородская территория
наименование (субъект, город, округ, улица и т.п.)

муниципальный округ Можайский
наименование (субъект, город, округ, улица и т.п.)

улица Толбухина
наименование (субъект, город, округ, улица и т.п.)


домовл.(вл.) --- дом 12
нужное подчеркнуть

корпус 1 строение (сооружение)
нужное подчеркнуть

на часть 1 этажа помещ. (квартира) VIII

квартал № 2484 Западный АО г.Москвы

1 ЭТАЖ

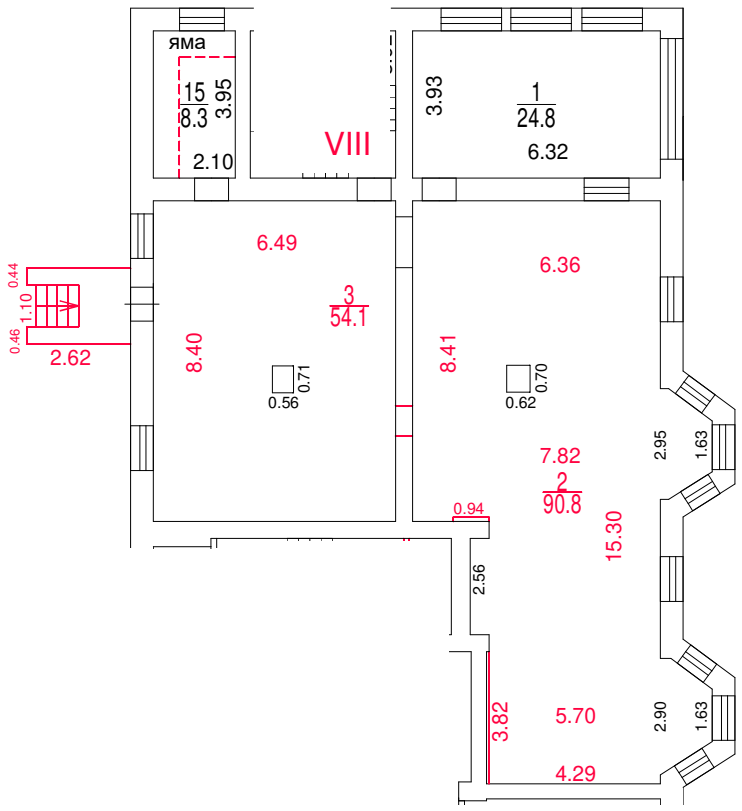

Масштаб 1:200

Разрешение на произведенное переоборудование в ГБУ МосгорБТИ не предъявлено

Поэтажный план составлен по состоянию на

" 18 " 06 2024 г.

" 27 " 06 2024 г.

ГБУ МосгорБТИ

Инженерное управление

ПОЭТАЖНЫЙ ПЛАН

по адресу: Российская Федерация, город Москва,
наименование (субъект, город, округ, улица и т.п.)
внутригородская территория
наименование (субъект, город, округ, улица и т.п.)
муниципальный округ Можайский
наименование (субъект, город, округ, улица и т.п.)
улица Толбухина
наименование (субъект, город, округ, улица и т.п.)


домовл.(вл.) --- дом 12
нужное подчеркнуть

корпус 1 строение (сооружение)
нужное подчеркнуть

на часть 2 этажа помещ. (квартира) I

квартал № 2484 Западный АО г.Москвы

2 ЭТАЖ

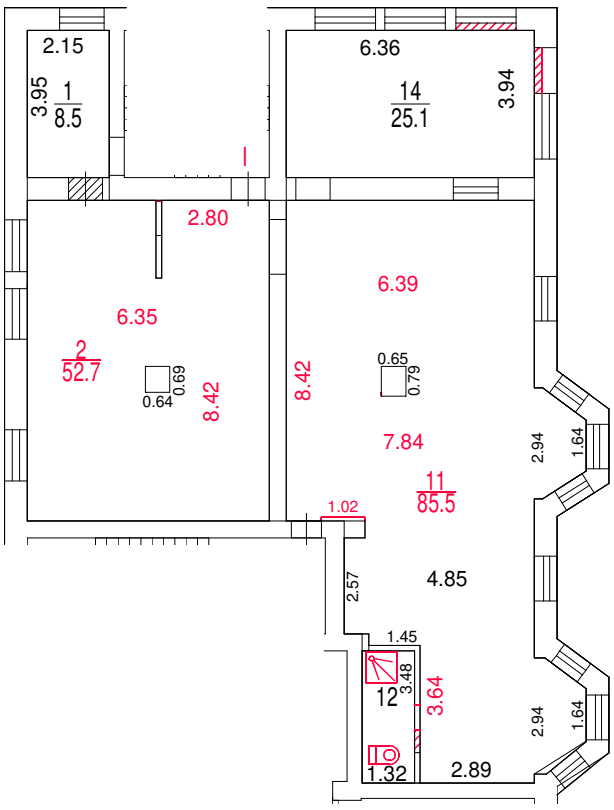

Масштаб 1:200

Разрешение на произведенное переоборудование в ГБУ МосгорБТИ не предъявлено

Поэтажный план составлен по состоянию на

" 18 " 06 2024 г.

" 27 " 06 2024 г.

ДОКУМЕНТ ПОДПИСАН ЭЛЕКТРОННОЙ ПОДПИСЬЮ

Сертификат: 00B2F41FE337EF9370738FAED30E5E0A16
Владелец: **Назин Станислав Владимирович**
Сотрудник: **Назин Станислав Владимирович**
Действителен: с 09.10.2023 10:39:00 по 01.01.2025 10:39:00